

Инв. № подл.	Подпись и дата	Васм. инв. №	Инв. № дубл.	Подп. и дата

Ведомость рабочих чертежей основного комплекта		
Лист	Наименование	Примечание
1	Общие данные	
2	Блок парапетного Дорожного Одностороннего ограждения стационарный 12 ДО/400-0,81(0,93)-З.	
3	Блок парапетного Дорожного Двухстороннего ограждения стационарный 12 ДД/400-0,81(0,93) - З.	
4	Блок парапетного Дорожного Одностороннего ограждения стационарный 12 ДО/450-1,15(1,27) - З.	
5	Блок парапетного Дорожного Двухстороннего ограждения стационарный 12 ДД/450-1,15(1,27) - З.	
6	Блок парапетного Дорожного ограждения соединительный стационарный БС-(12 ДО Р-400-0,93-З)/(12 ДД Р-400-0,93-З)	
7	Блок парапетного Дорожного ограждения соединительный стационарный БС-(12 ДО Р-450-1,27-З)/(12 ДД Р-450-1,27-З)	
8	Блок парапетного Дорожного Одностороннего ограждения соединительный стационарный БС-(12 ДО-Р-450-1,27-З) / (12 ДО-НЛ(КП)-0,93/0,20-З).	
9	Блок парапетного Дорожного Одностороннего ограждения соединительный стационарный БС-(12 ДО-Р-450-1,17-З) / (12 ДО-НП(КЛ)-0,93/0,20-З).	
10	Блок парапетного Дорожного Двухстороннего ограждения соединительный стационарный БС-(12 ДД-Р-450-1,27-З) / (12 ДД-Н(К)-0,93/0,20-З).	
11	Блок парапетного Дорожного Одностороннего ограждения начальный/концевой стационарный 12 ДО-НП(КЛ)-0,93-З-1:4,55.	
12	Блок парапетного Дорожного Одностороннего ограждения начальный/концевой стационарный 12 ДО-НЛ(КП)-0,93-З-1:4,55.	
13	Блок парапетного Дорожного Двухстороннего ограждения начальный/концевой стационарный 12 ДД-Н(К)-0,93-З-1:4,55.	
14	Узел стыковки блоков.	
15	Схема установки Дорожного ограждения с удерживающей способностью У6=400кДж.	
16	Схема установки Дорожного ограждения с удерживающей способностью У7=450кДж.	
17	Схема установки Дорожного ограждения с удерживающей способностью У6=400кДж на пешеходном переходе.	
18	Схема установки Дорожного ограждения с удерживающей способностью У7=450кДж на пешеходном переходе.	

Общие указания:





1. Парапетные дорожные ограждения запроектированы в соответствии с требованиями:
– ГОСТ Р 52289–2004 «Технические средства организации дорожного движения. Правила применения дорожных знаков, разметки, светофоров, дорожных ограждений и направляющих устройств»;
–СТО 00281298 –001–2023, “Ограждения дорожные удерживающие боковые парапетного типа. Технические условия” ООО “Холсим РУС СМ”.
2. Приняты следующие типы парапетных ограждений:
– Ограждения с удерживающей способностью У6=400кДж;
– Ограждения с удерживающей способностью У7=450кДж.
3. Монтаж блоков производится в соответствии с СТО НОСТРОЙ 2.25.46–2011 “Устройство сборных железобетонных парапетных ограждений”.

						Железобетонные парапетные ограждения дорожной группы.			
Изм.	Кол.уч.	Лист	№ док.	Подпись	Дата				
Разраб.						Общие данные.	Стадия	Лист	Листов
							Р	1	18
Н. контр.							ООО “Холсим РУС СМ”		

Копировал

Формат А2

Инв. № подл.	Подпись и дата	Васм. инв. №	Инв. № дубл.	Подп. и дата

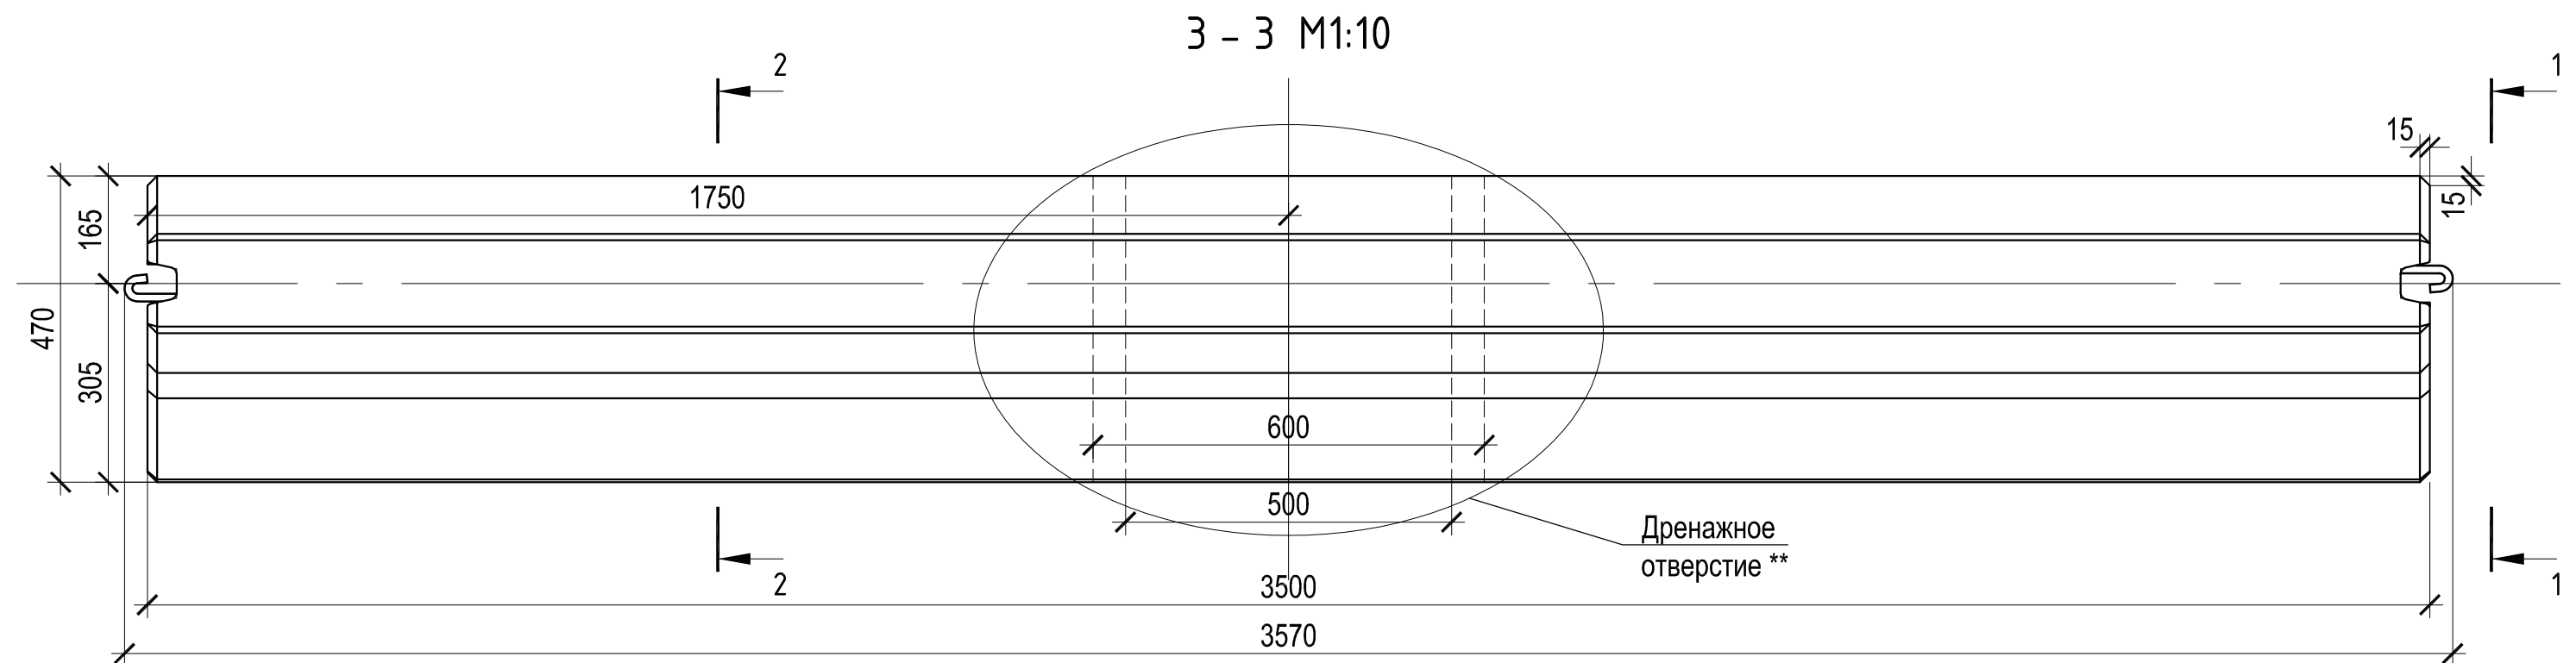
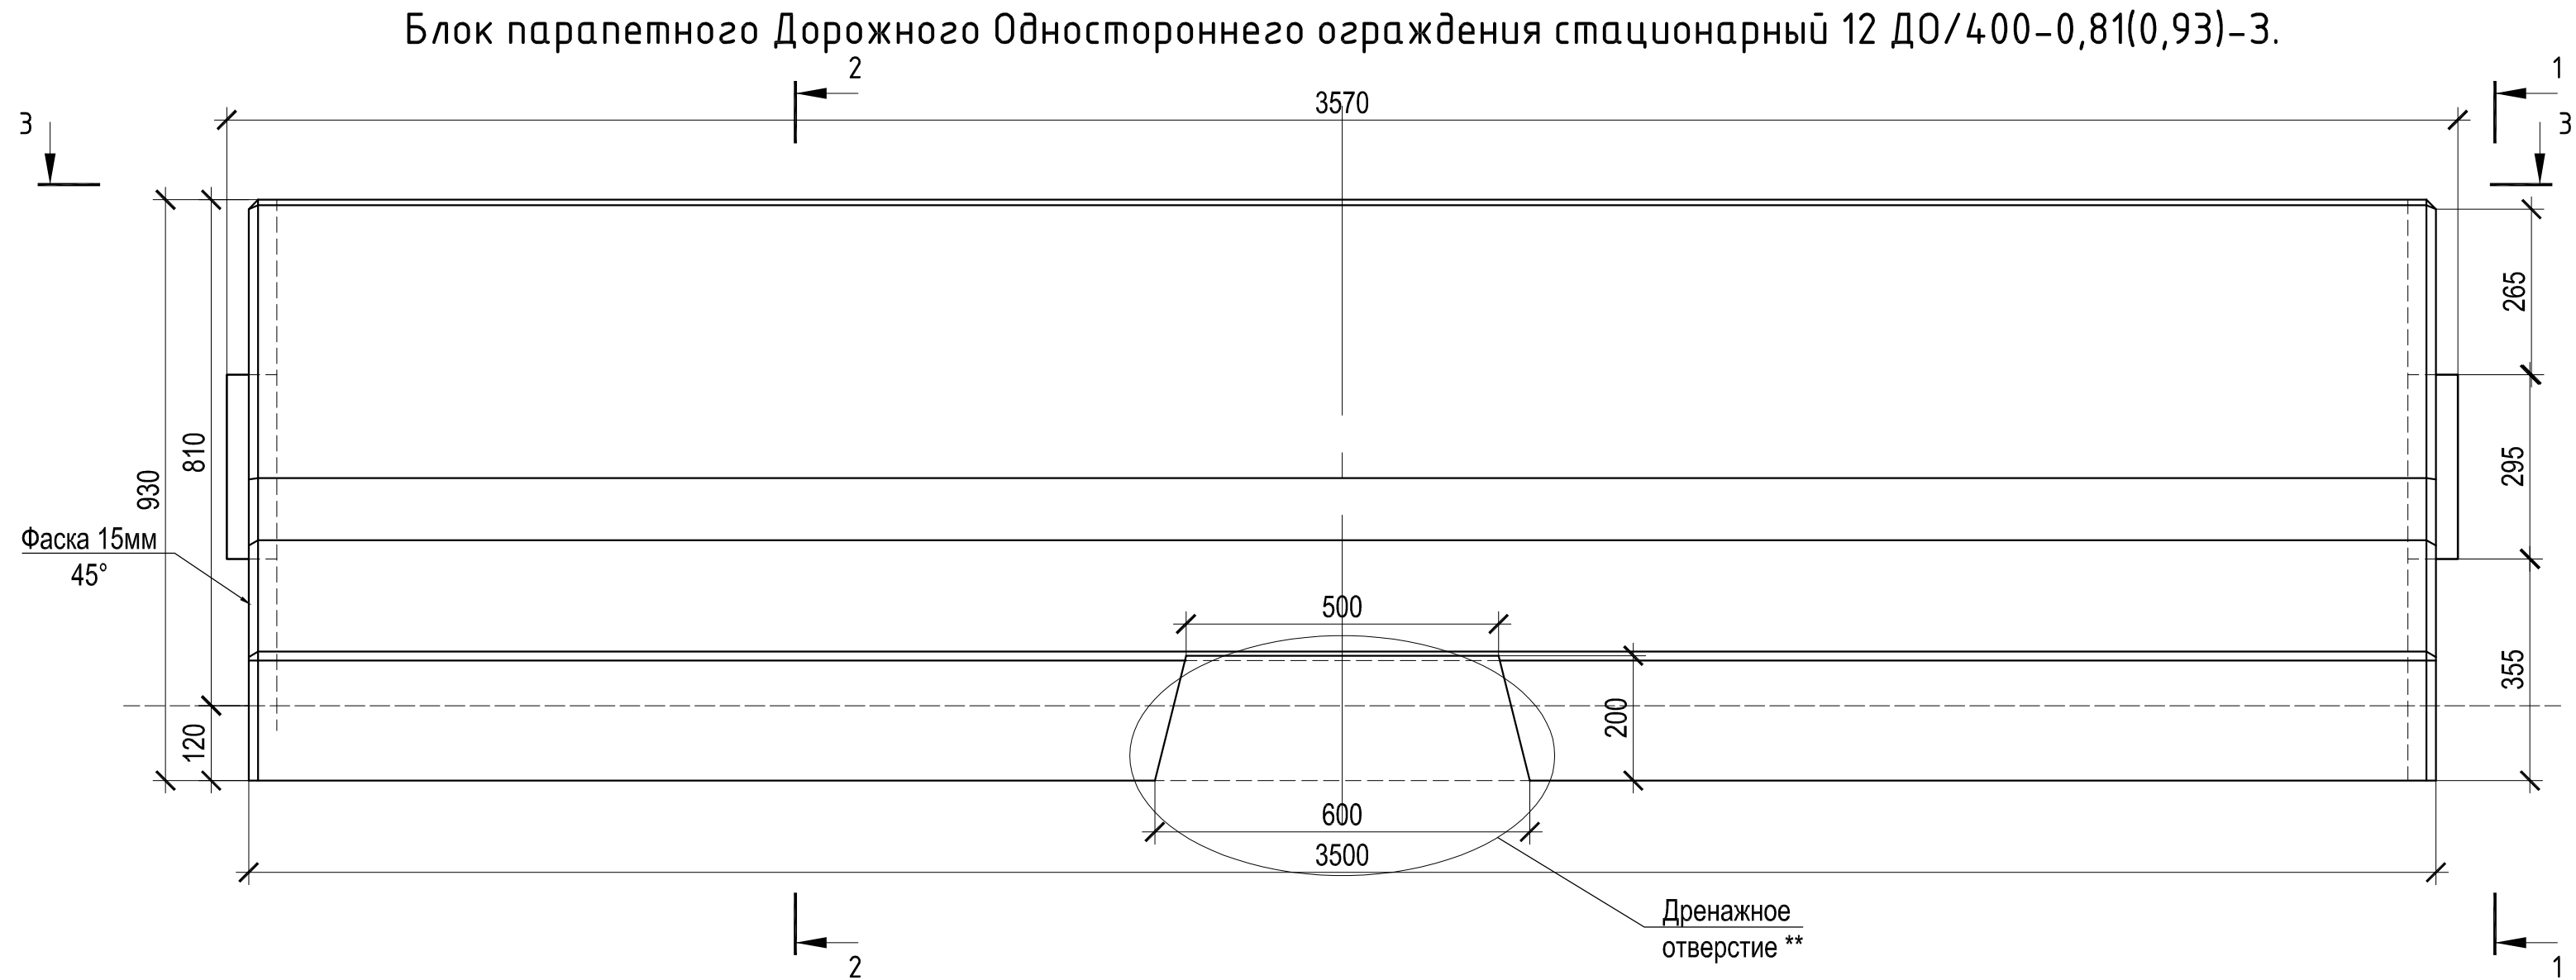
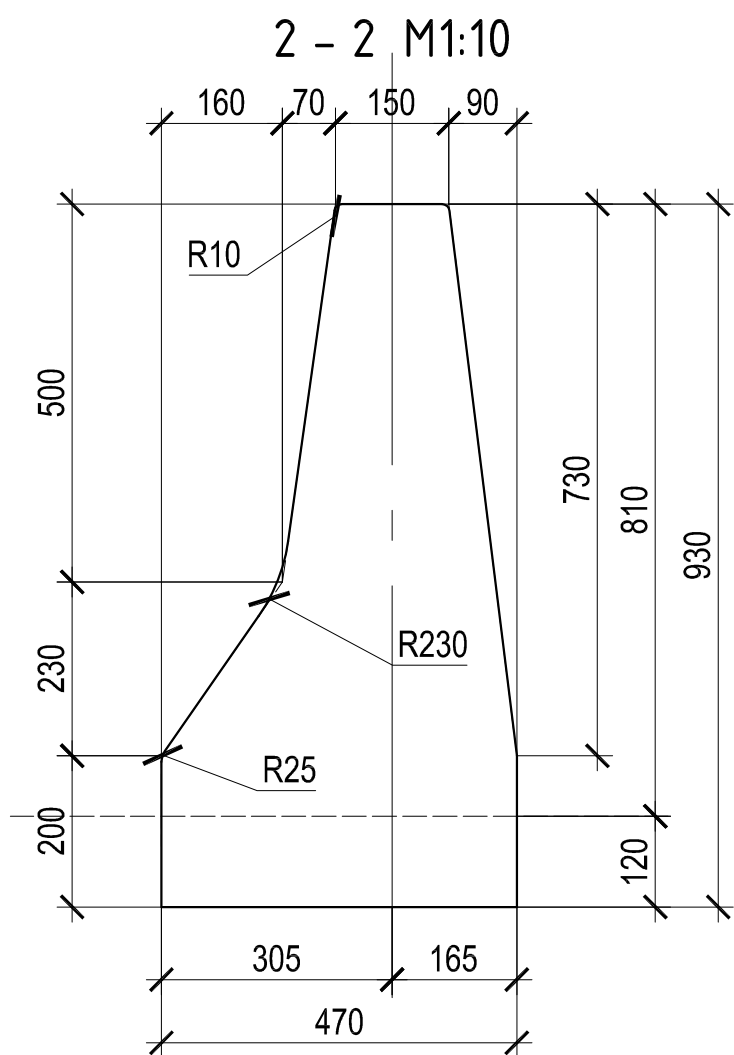
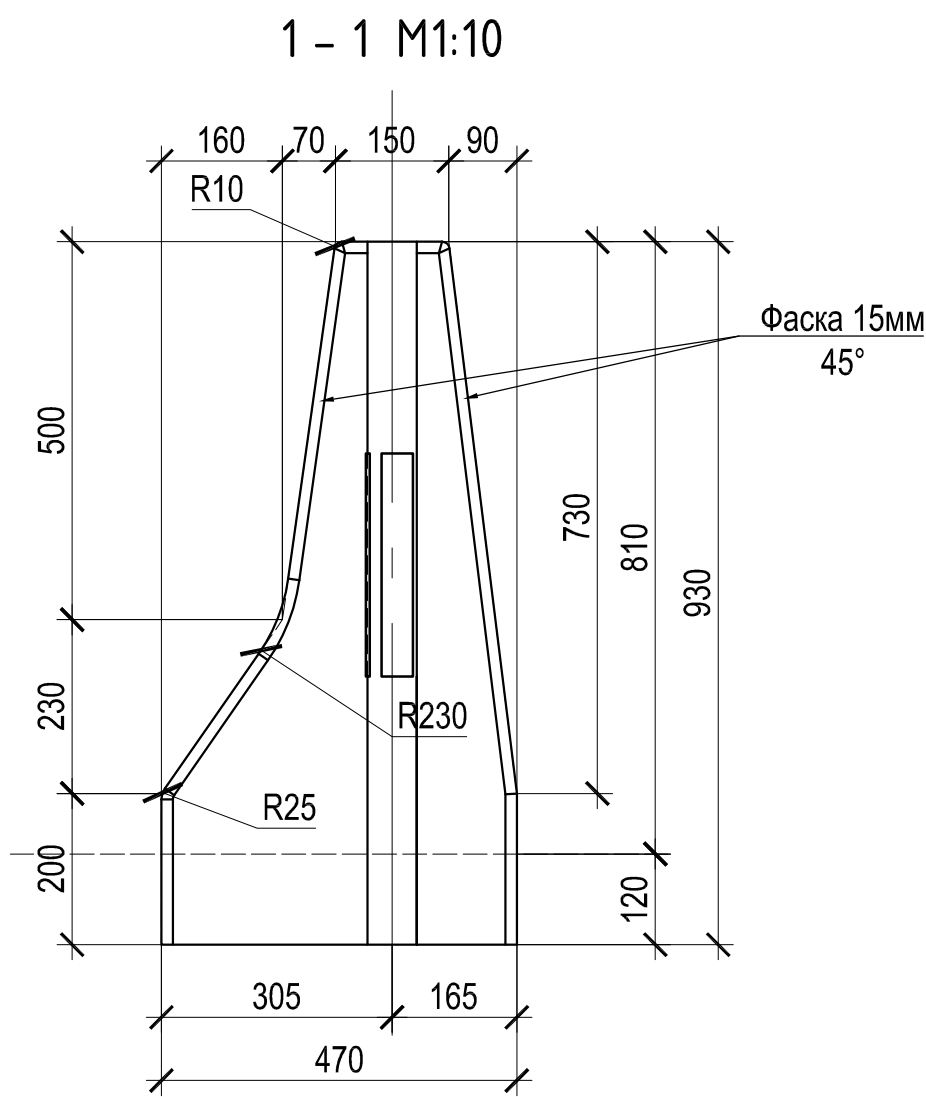


Примечания:

1. ** - только для блоков типа В-Д.

						Железобетонные парапетные ограждения дорожной группы.				
Изм.	Кол.уч.	Лист	№ док.	Подпись	Дата	Блок парапетного Дорожного Одностороннего ограждения стационарный 12 ДО/400-0,81(0,93)-3.	Стадия	Лист	Листов	
Разраб.							Р	2	18	
							ООО "Холсим РУС СМ"			
Н. контр.										

Инв. № подл.	Подпись и дата	Васм. инв. №	Инв. № дубл.	Подп. и дата

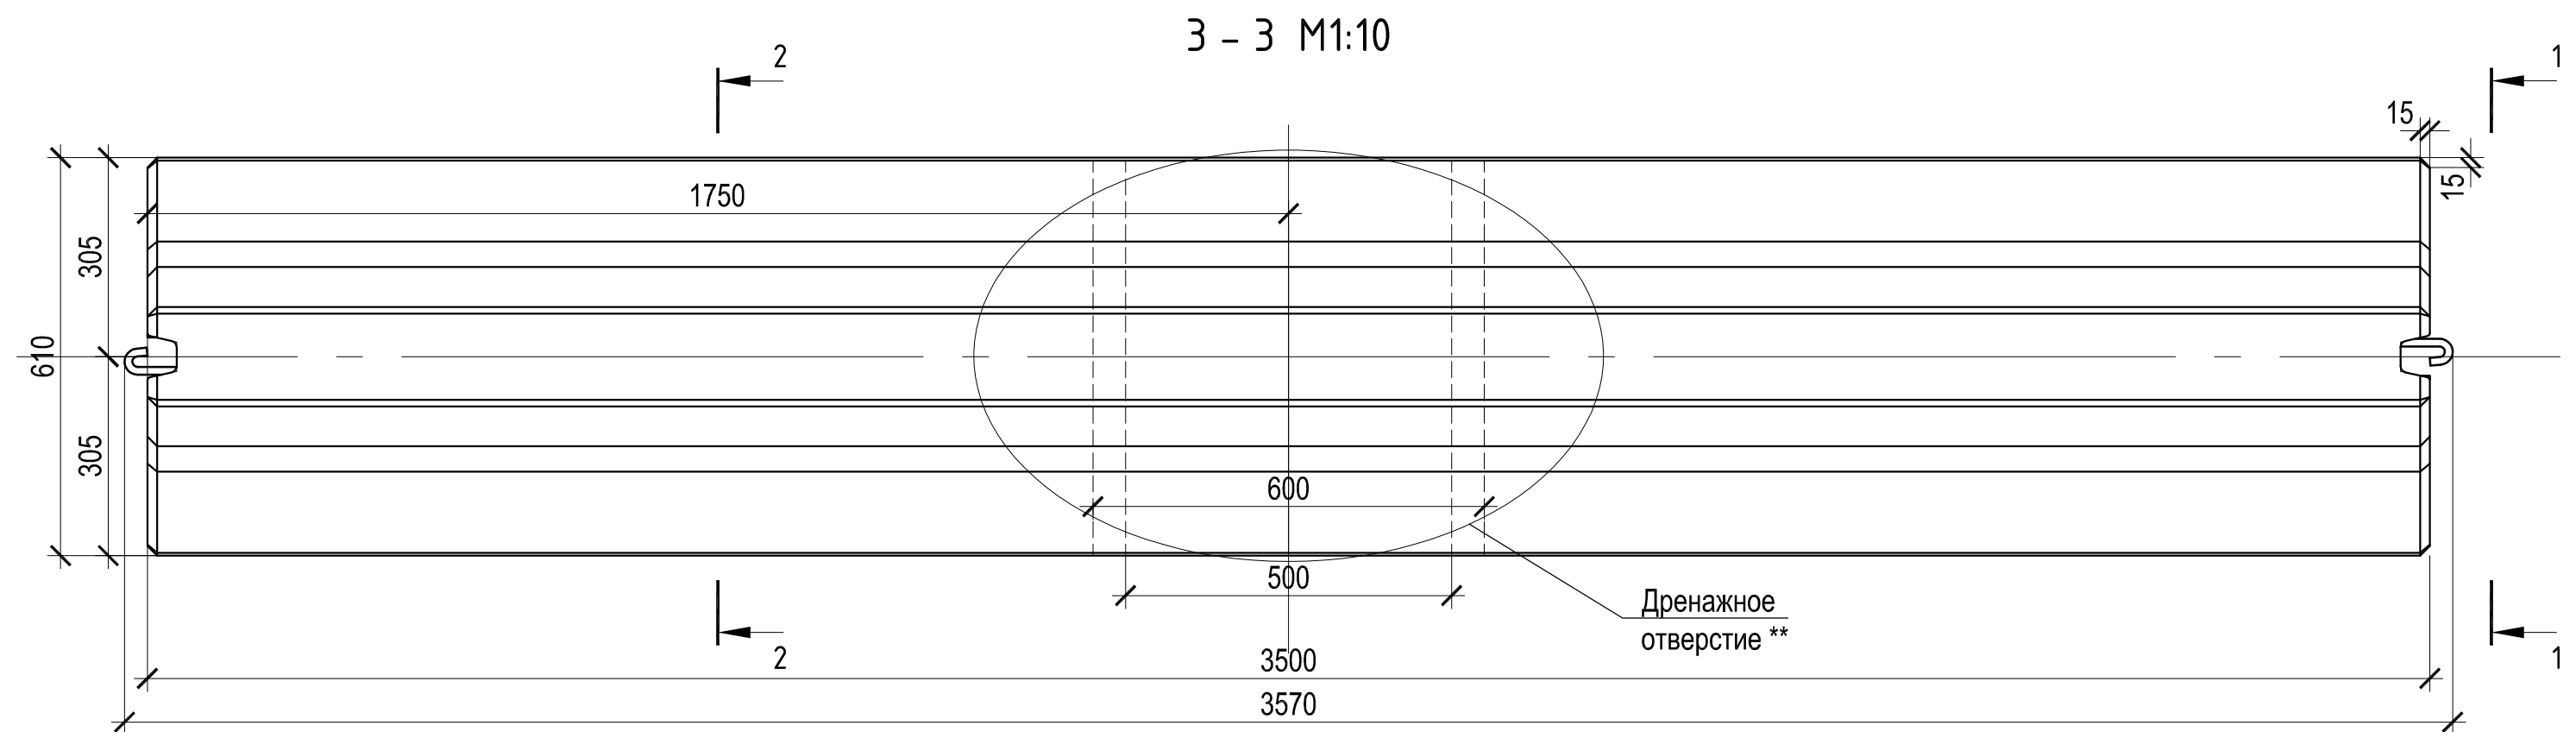
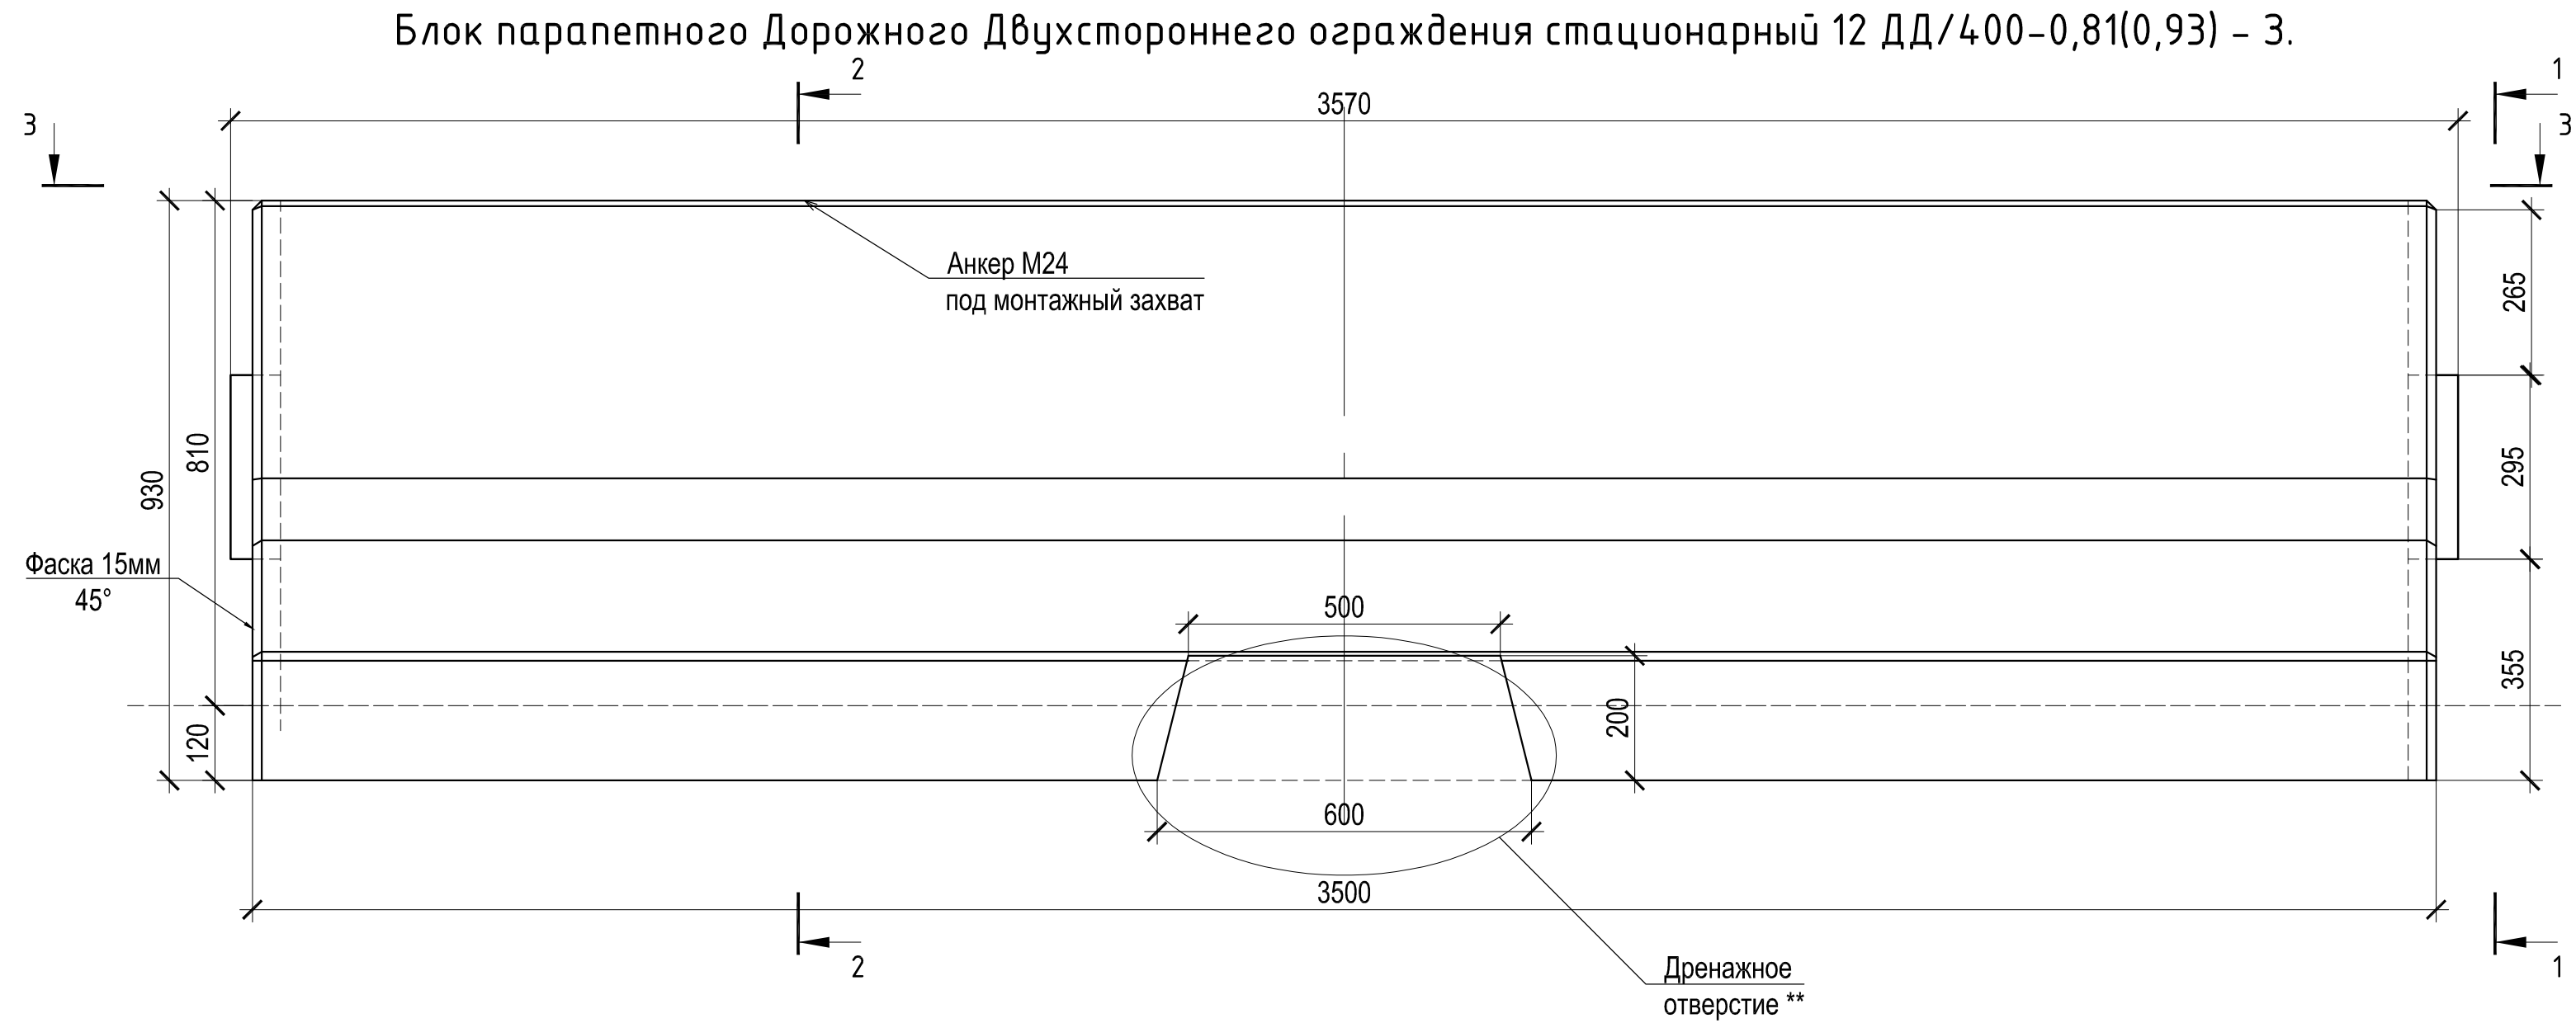
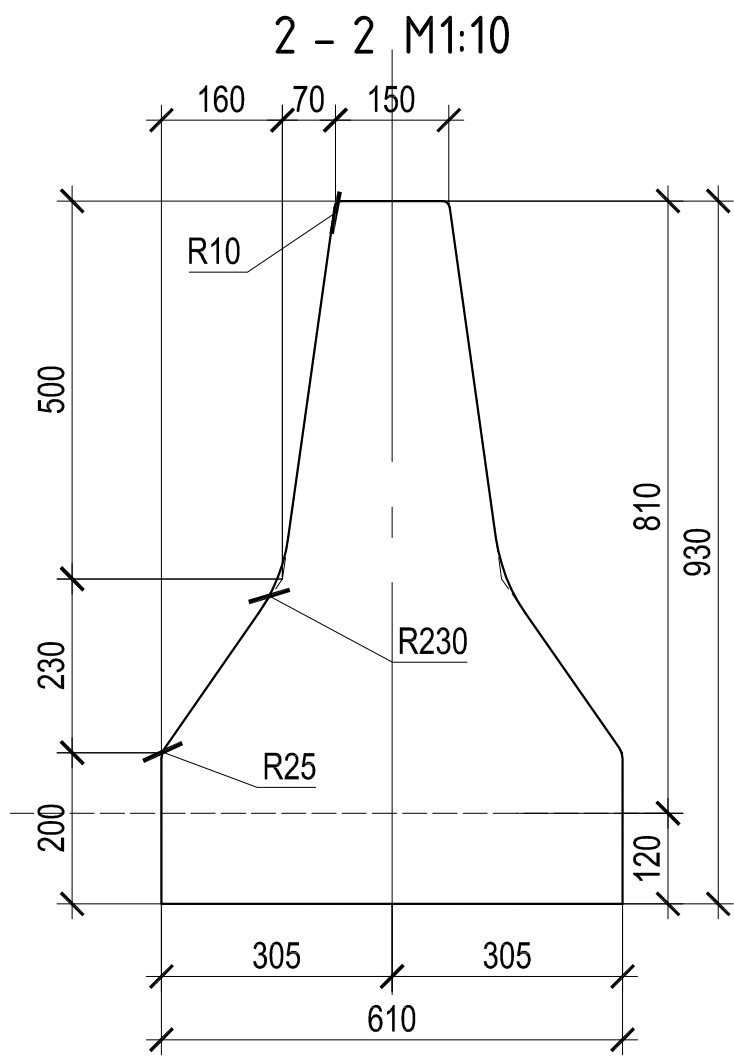
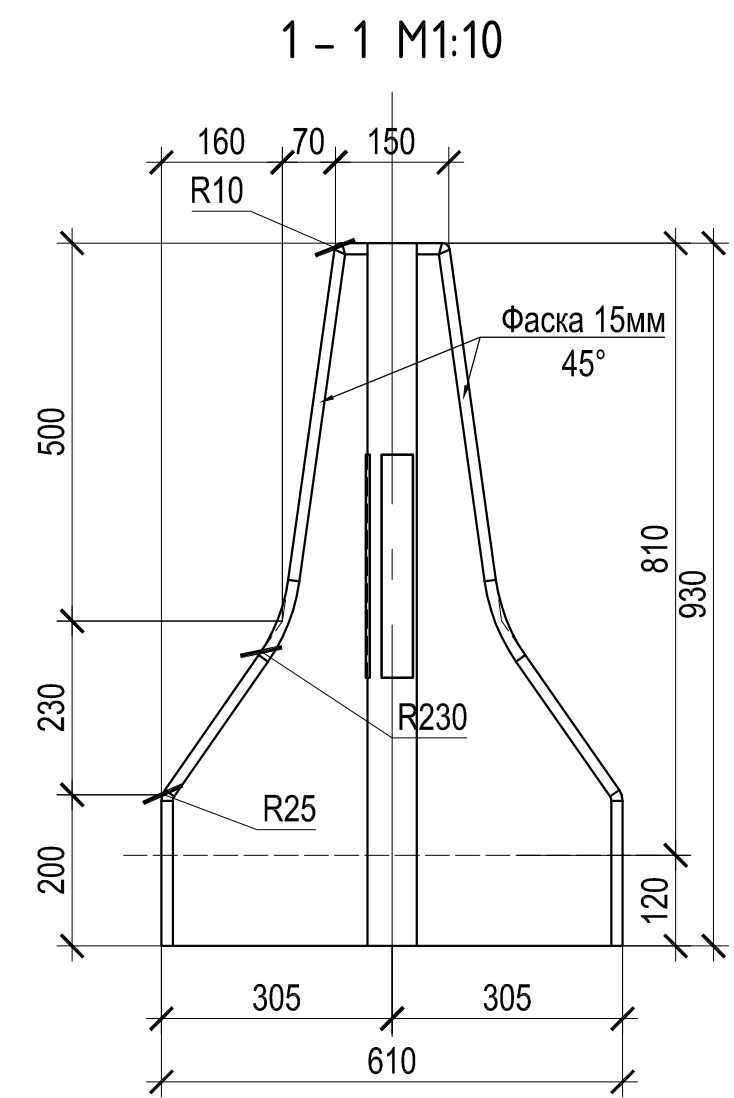


Примечания:

1. ** - только для блоков типа В-Д.

Изм.	Кол.уч.	Лист № док.	Подпись	Дата	Железобетонные парапетные ограждения дорожной группы.			
Разраб.					Блок парапетного Дорожного Двухстороннего ограждения стационарный 12 ДД/400-0,81(0,93) - 3.			
Н. контр.					000 "Холсим РУС СМ"			
Копировал					Формат А2			

Инв. № подл.	Подпись и дата	Васм. инв. №	Инв. № дубл.	Подп. и дата

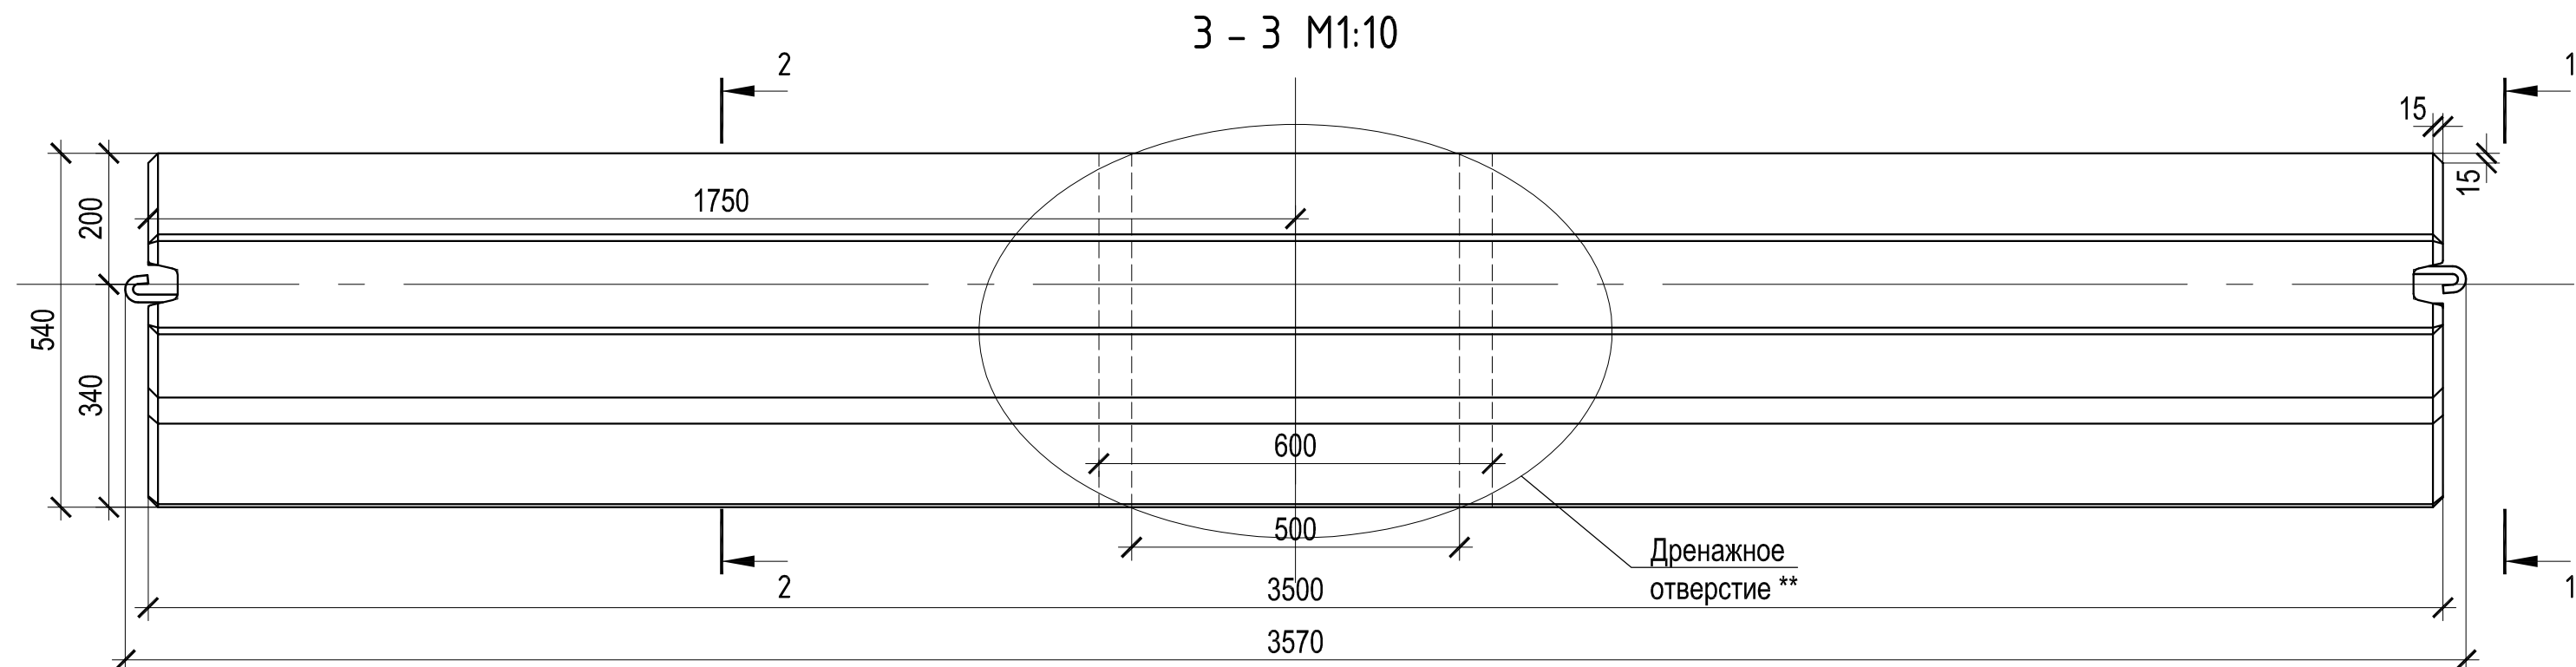
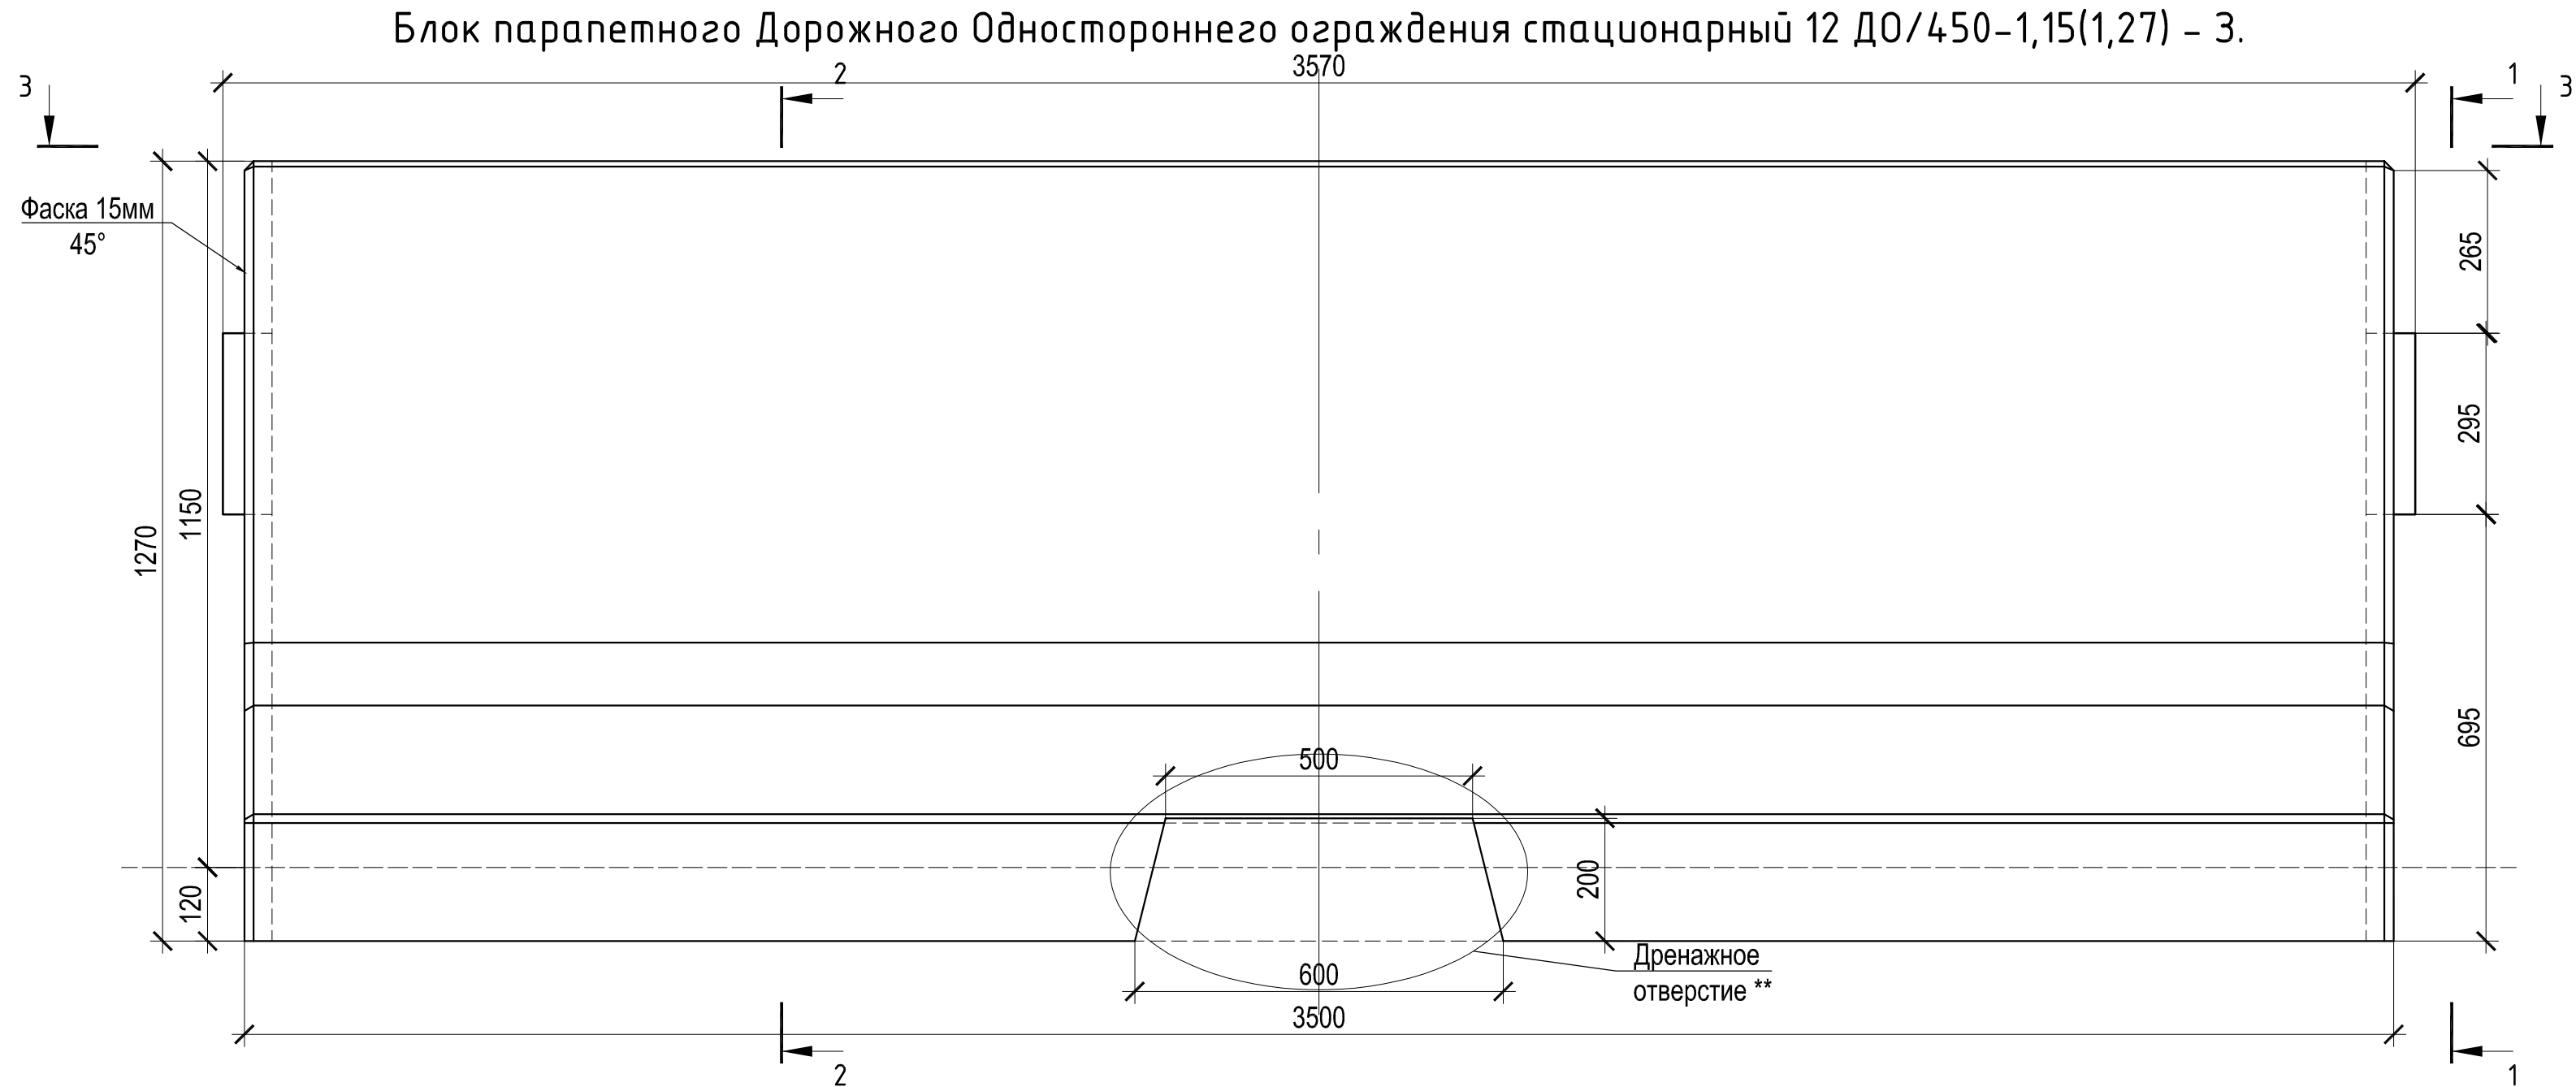
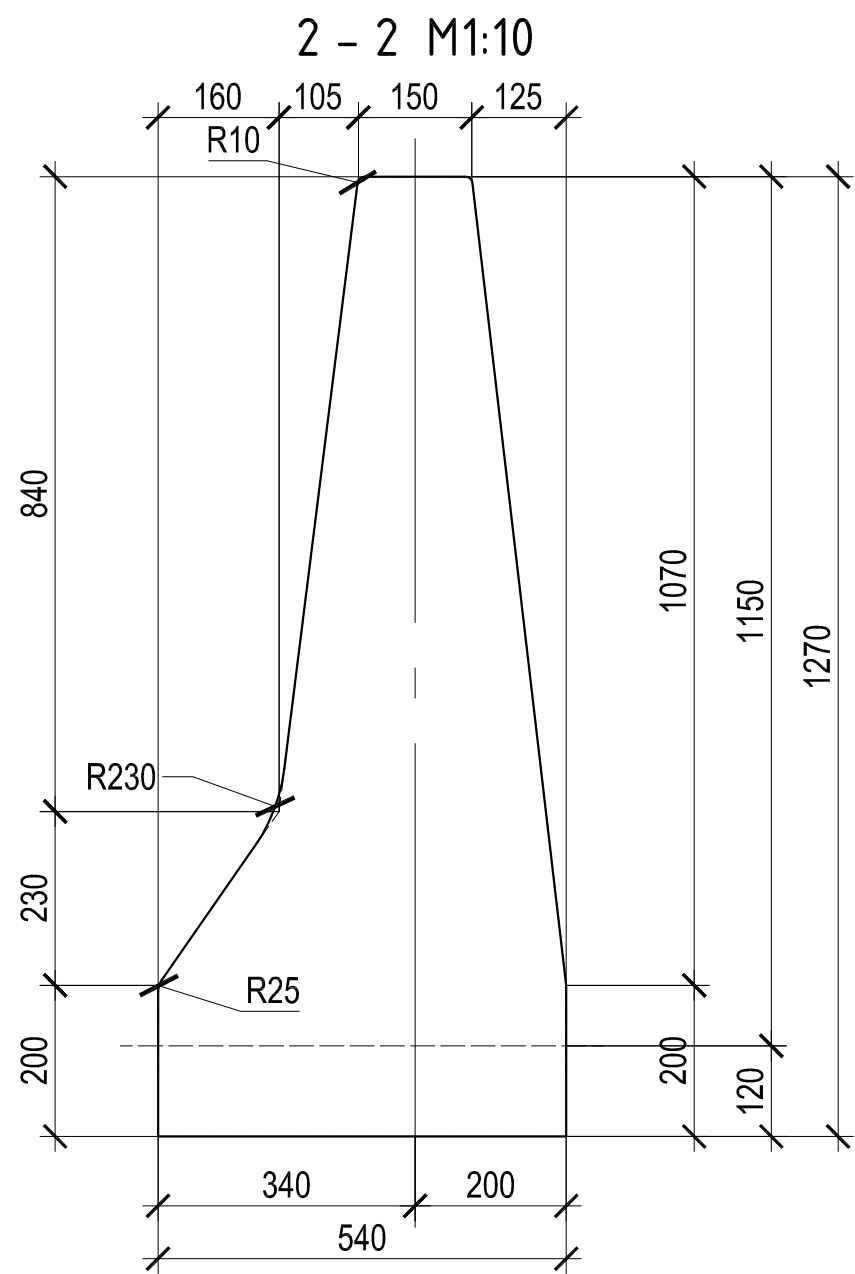
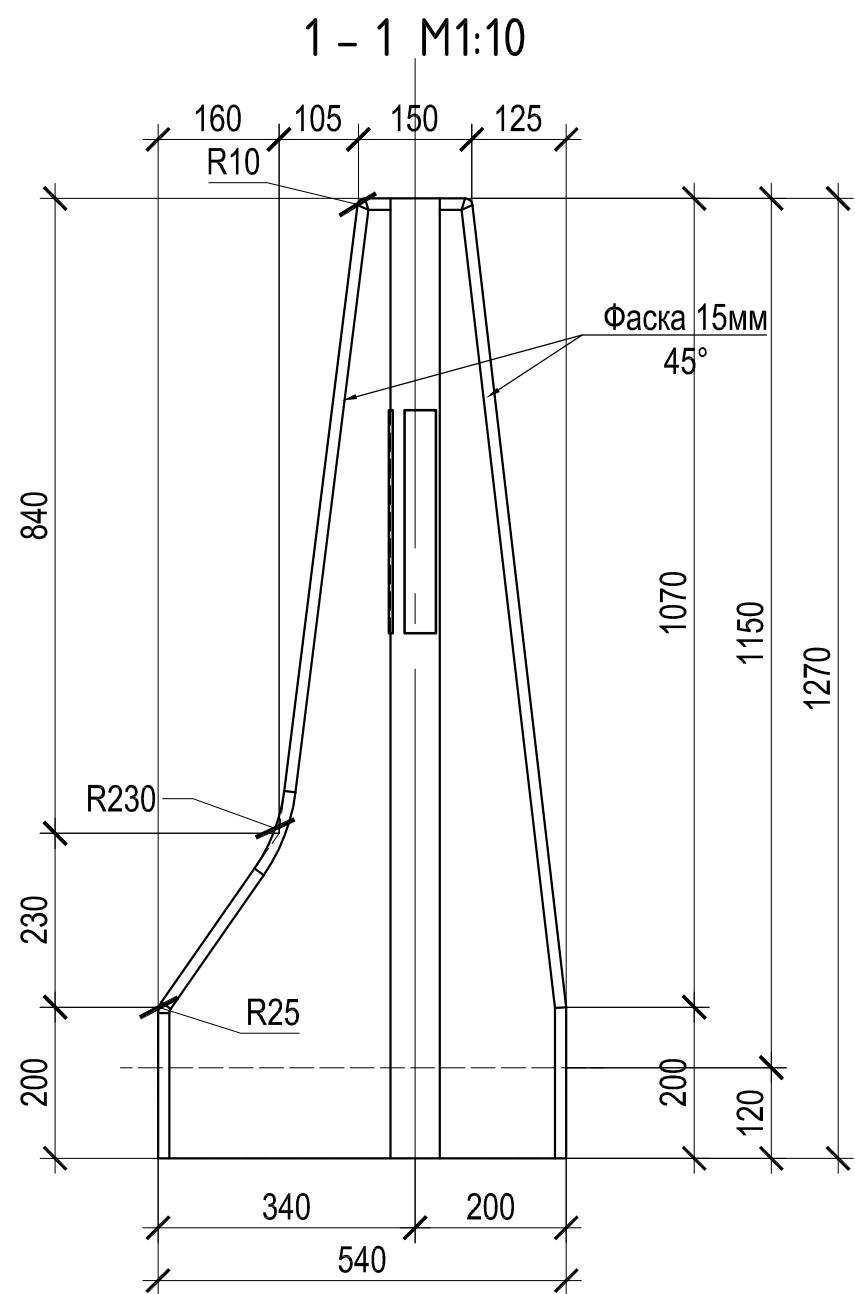


Примечания:

1. ** - только для блоков типа В-Д.

Изм.	Кол.уч.	Лист № док.	Подпись	Дата	Железобетонные парапетные ограждения дорожной группы.			
Разраб.					Блок парапетного Дорожного Одностороннего ограждения стационарный 12 ДО/450-1,15(1,27) - 3.			
Н. контр.								
					Стадия	Лист	Листов	000 "Холсим РУС СМ"
					Р	4	18	

Инв. № подл.	Подпись и дата	Взам. инв. №	Инв. № дубл.	Подп. и дата

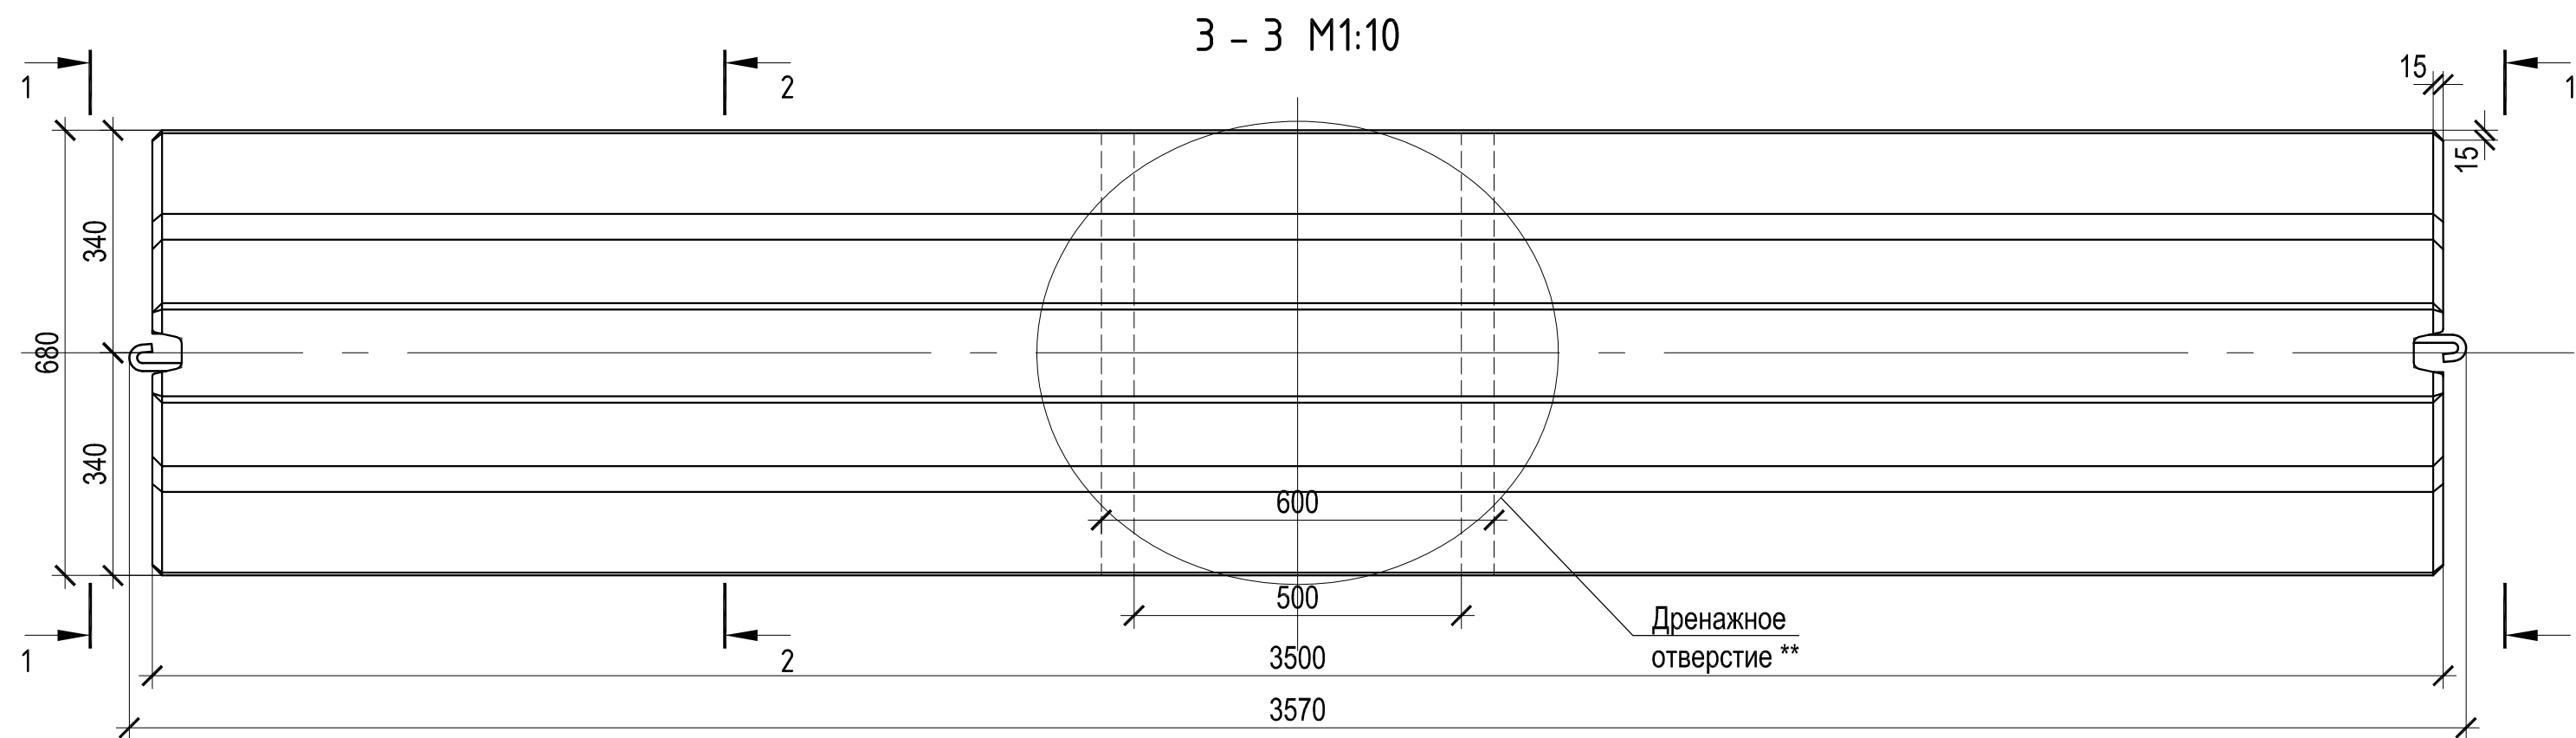
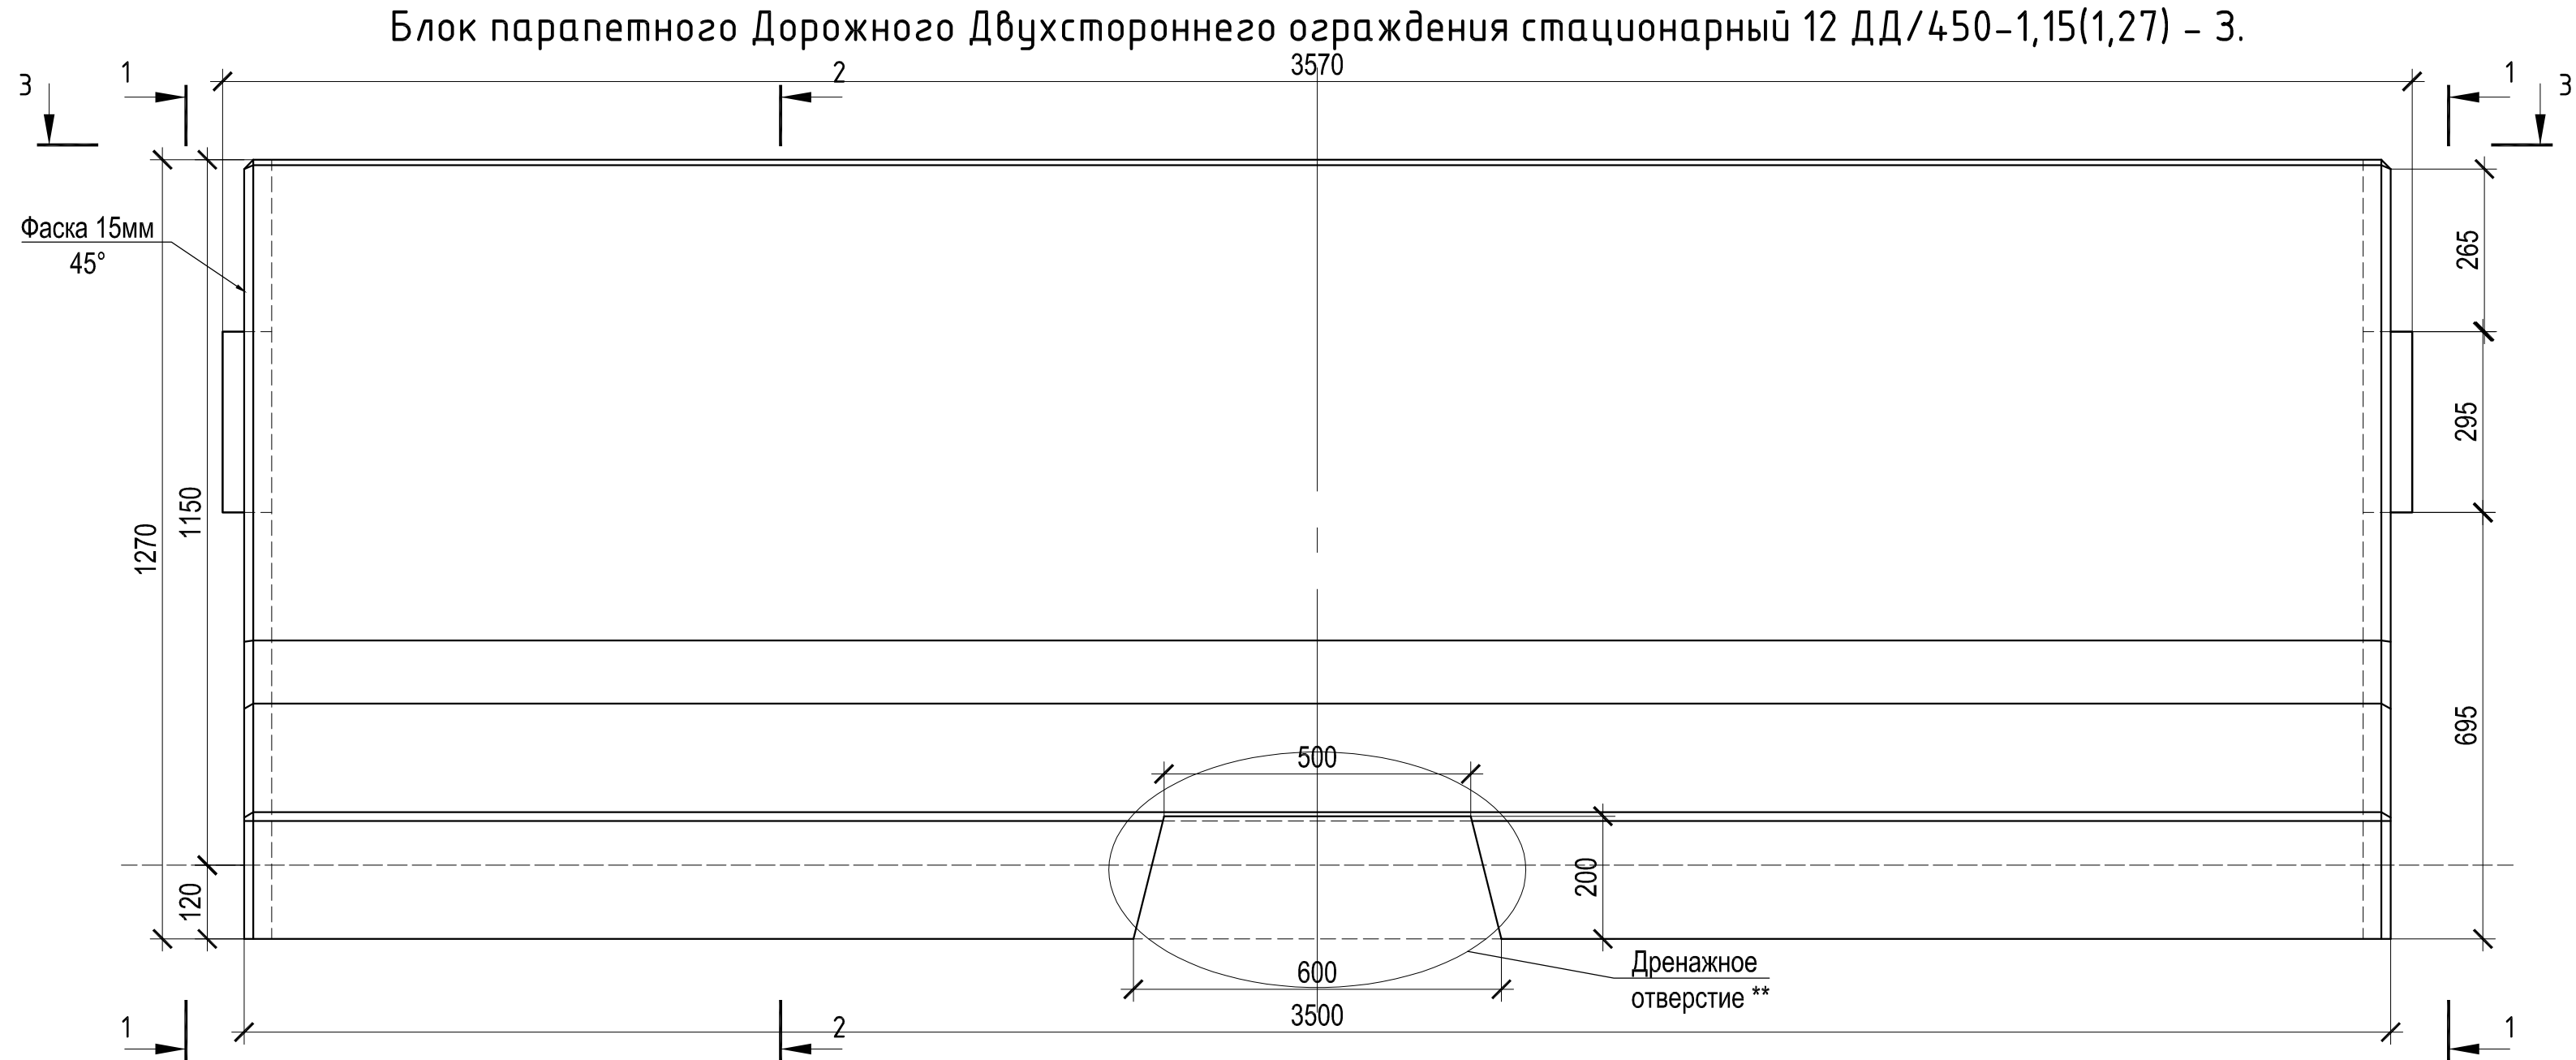
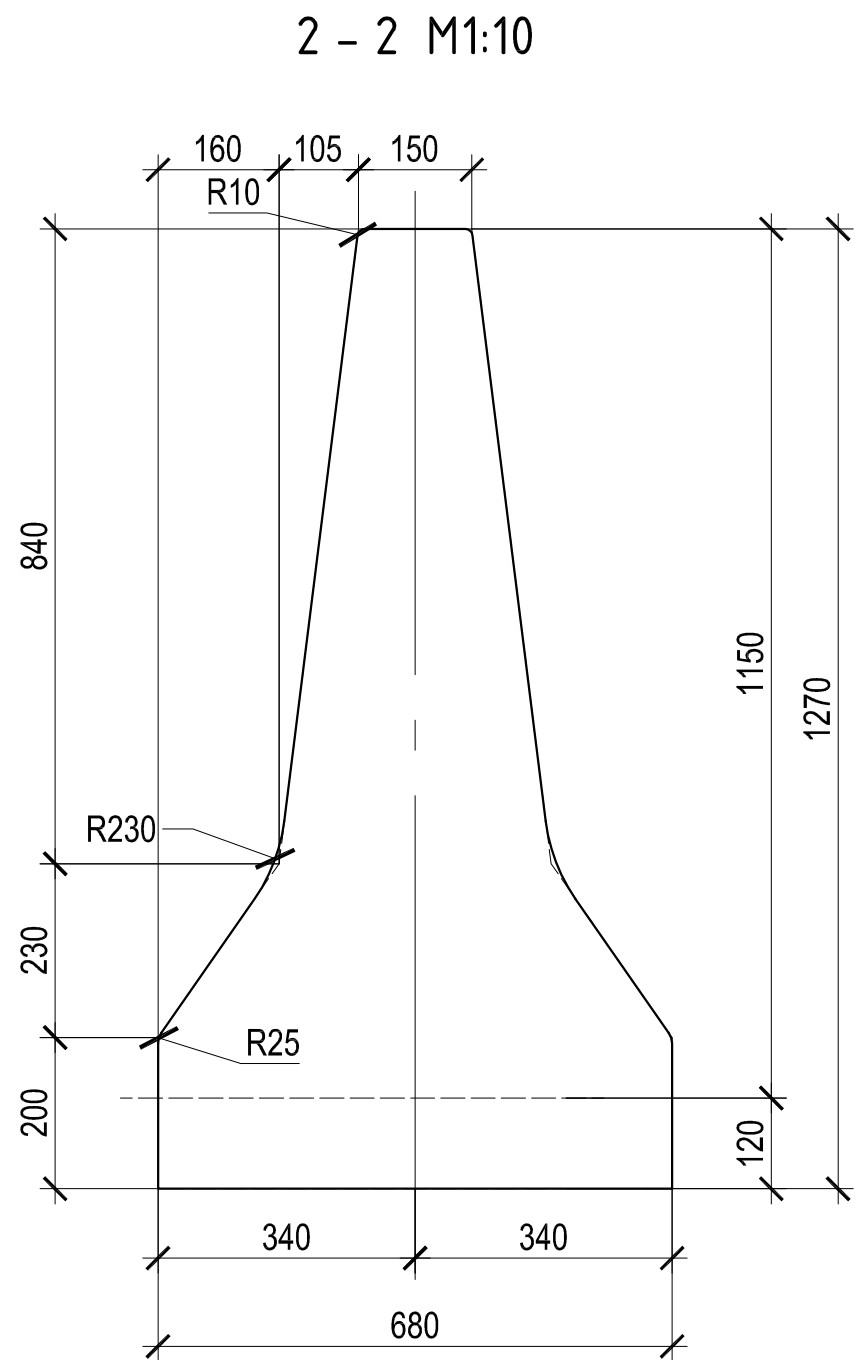
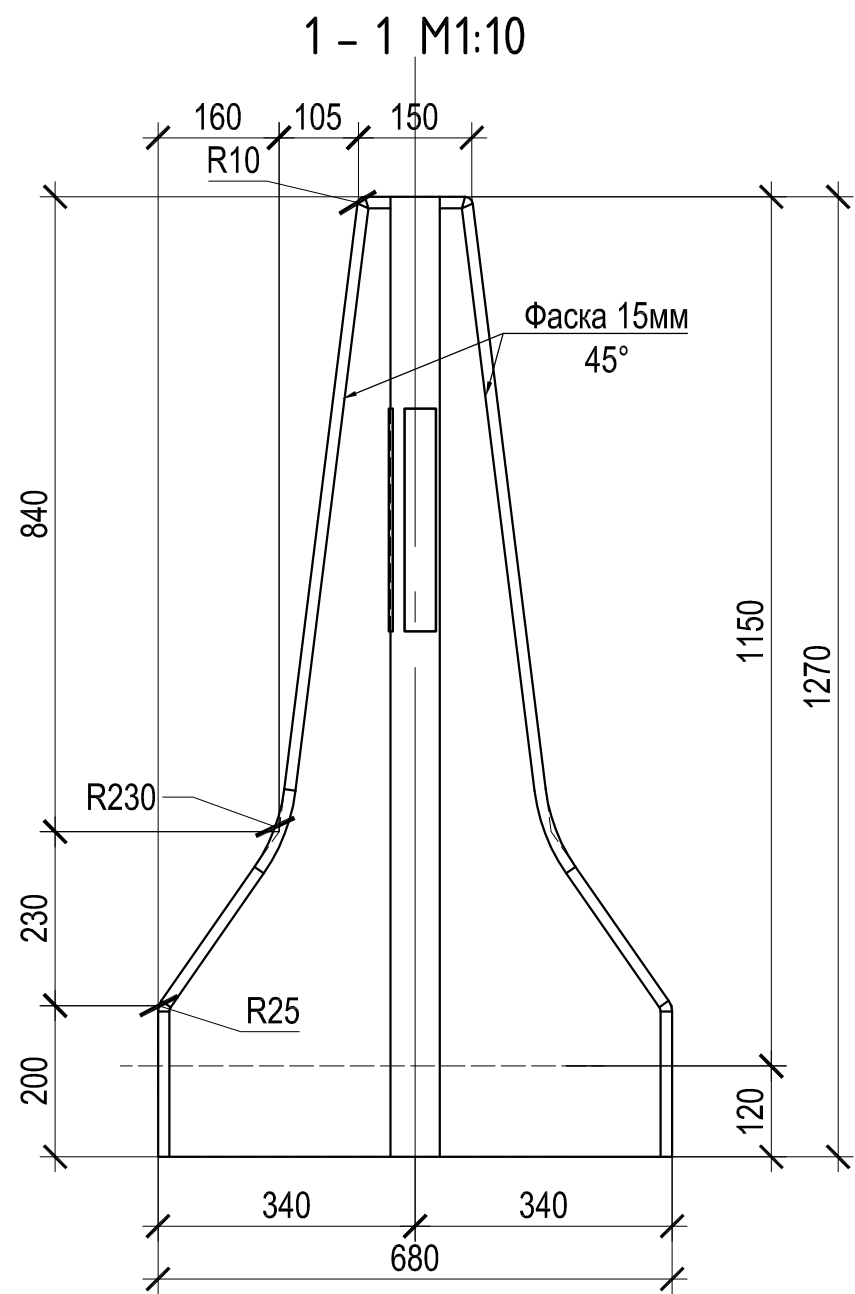


Примечания:

1. ** - только для блоков типа В-Д.

						Железобетонные парапетные ограждения дорожной группы.			
Изм.	Кол.уч.	Лист	№ док.	Подпись	Дата	Блок парапетного Дорожного Двухстороннего ограждения стационарный 12 ДД/450-1,15(1,27) - 3.	Стадия	Лист	Листов
Разраб.							Р	5	18
							ООО "Холсим РУС СМ"		
Н. контр.									



Инв. № подл.	Подпись и дата	Взам. инв. №	Инв. № дубл.	Подп. и дата

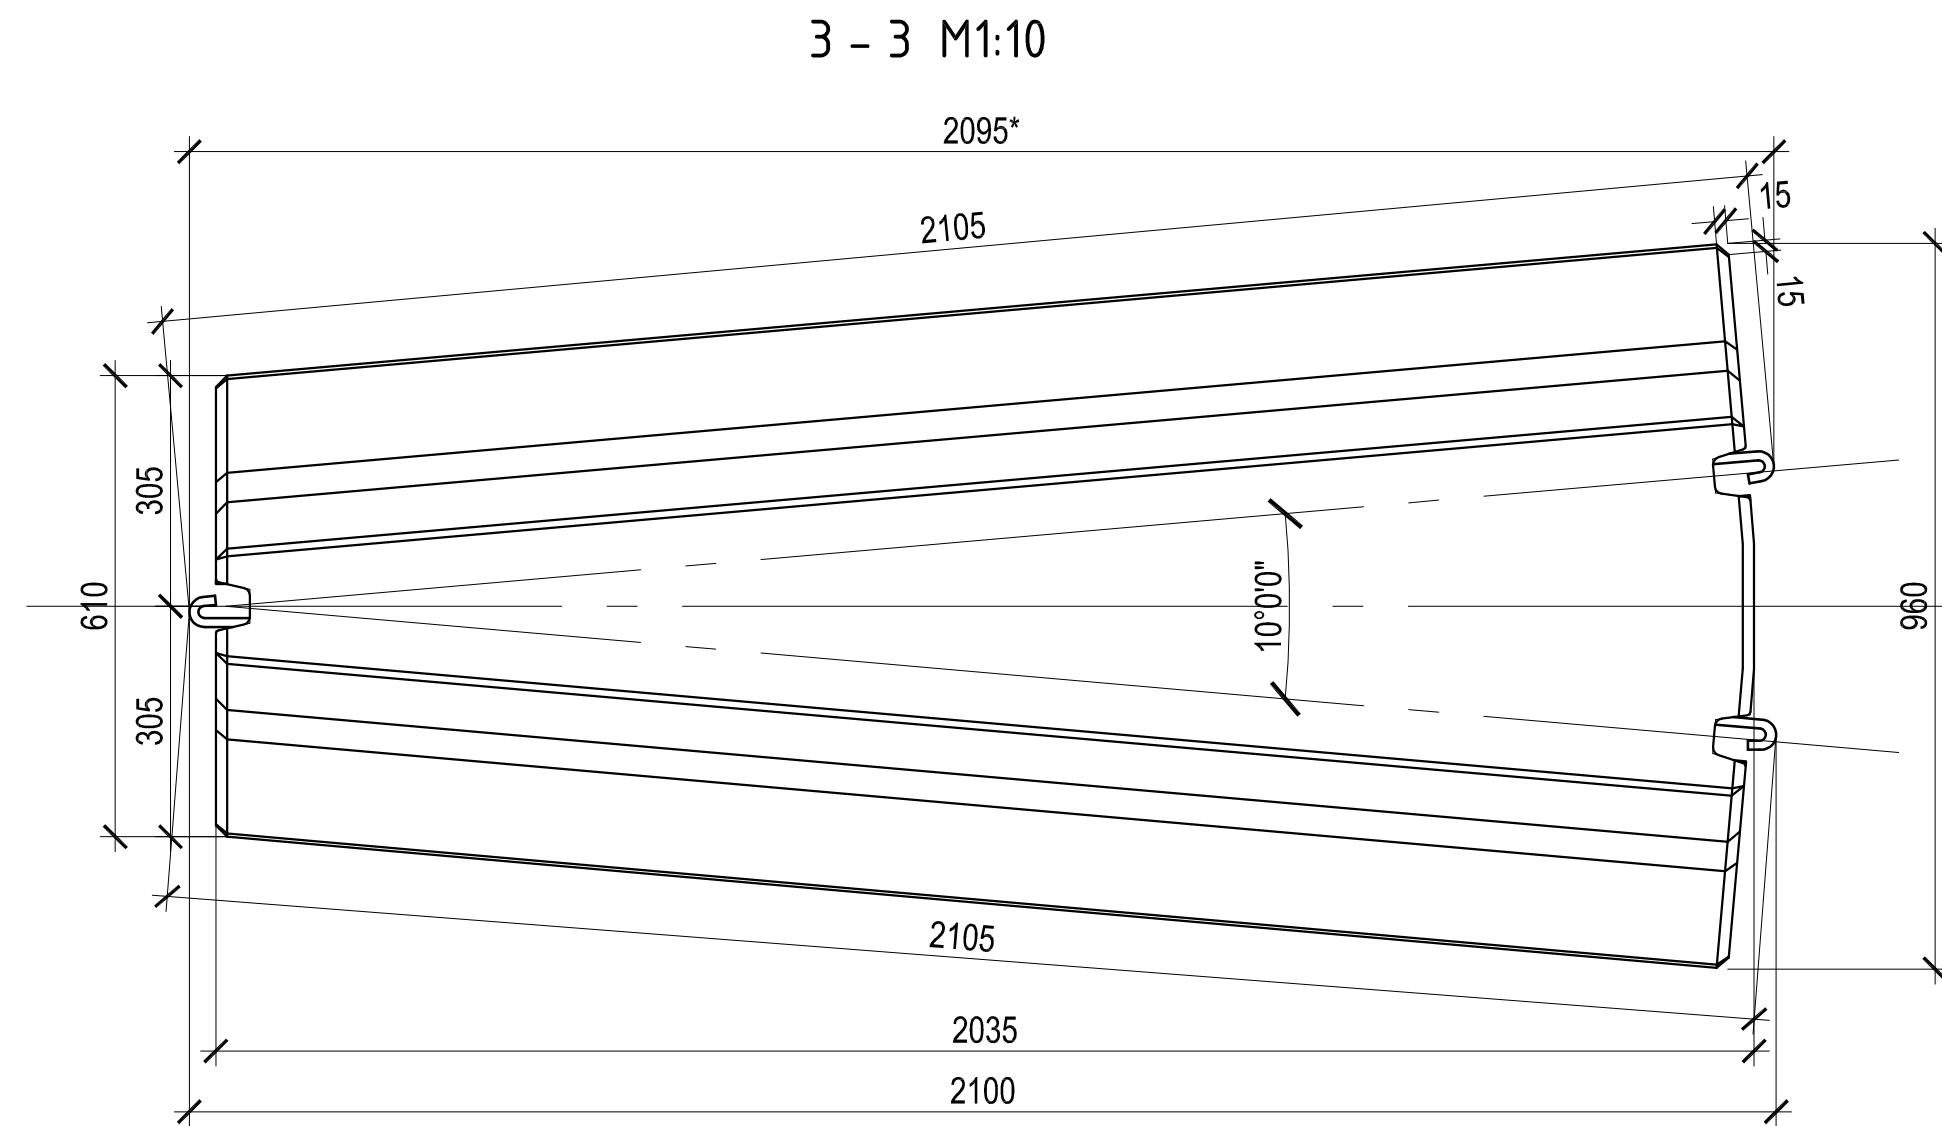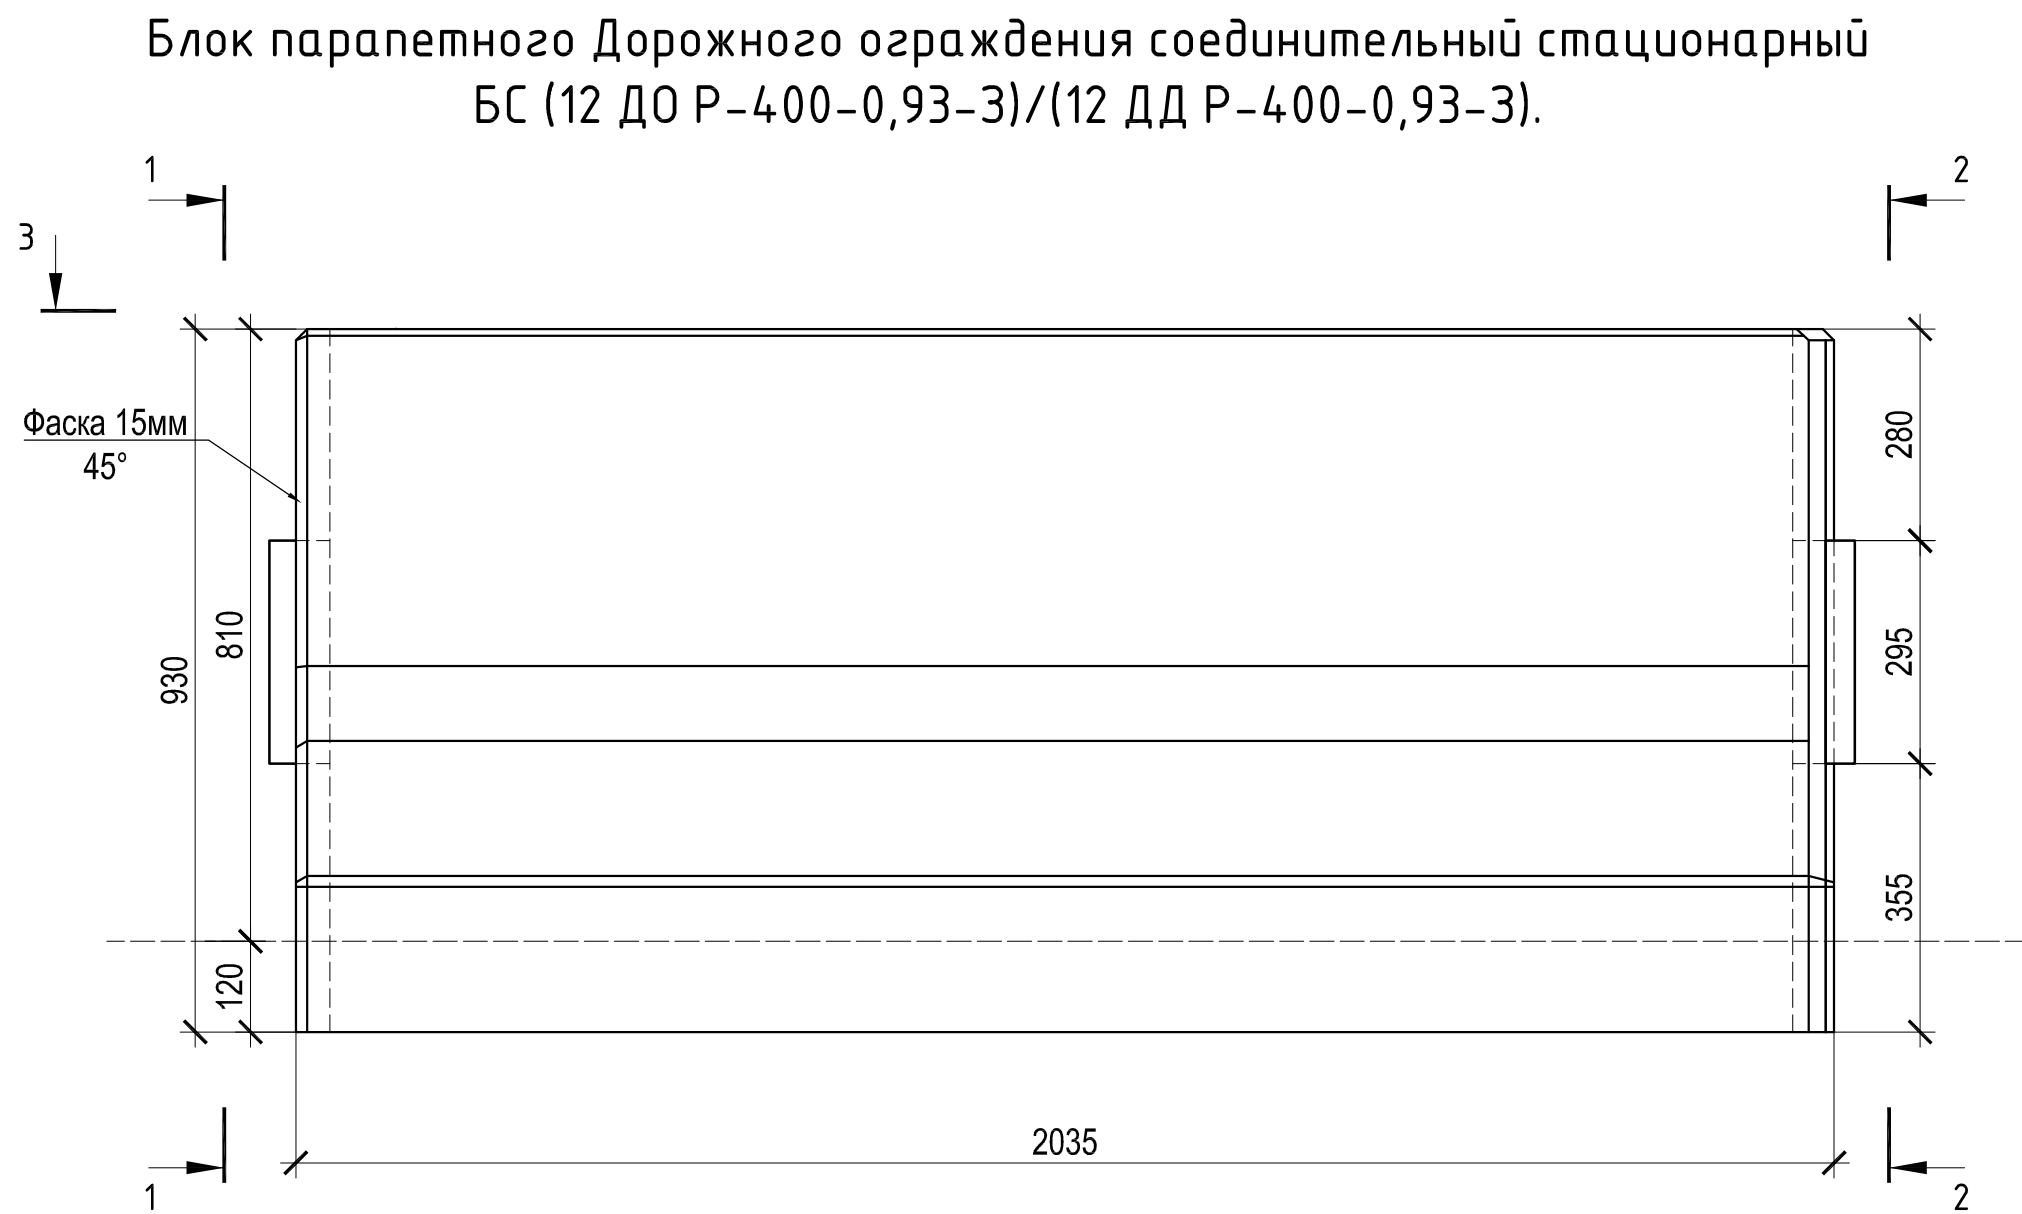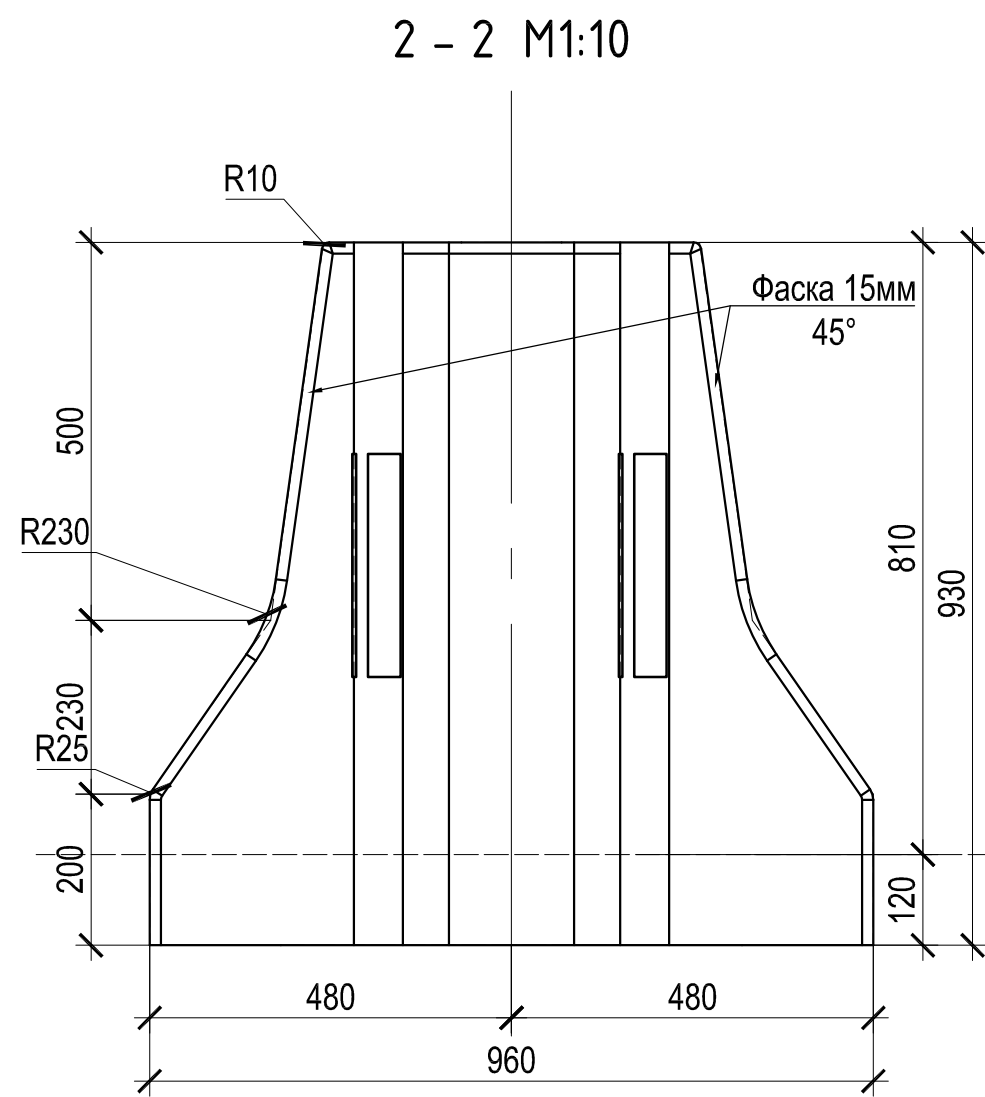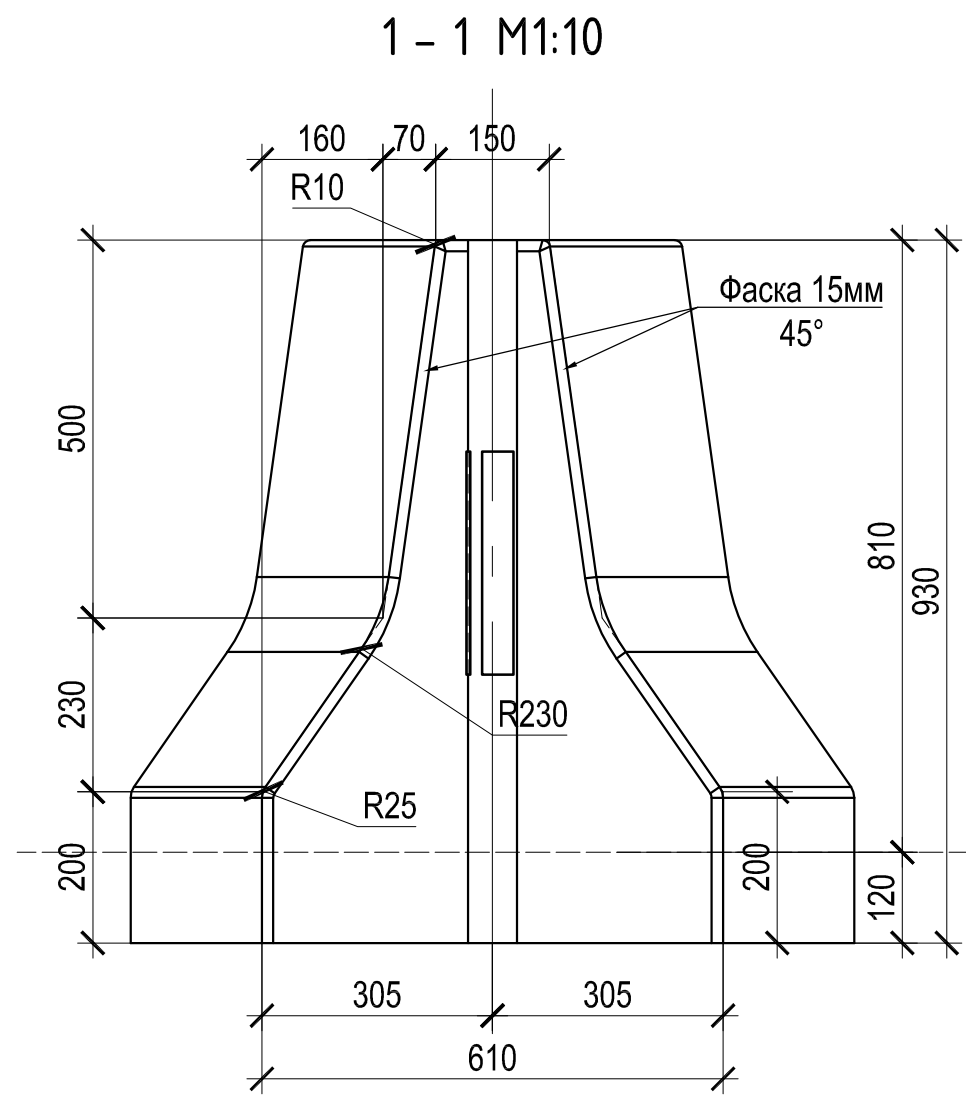



Примечания:
1. ** - только для блоков типа В-Д.

						Железобетонные парапетные ограждения дорожной группы.					
Изм.	Кол.уч.	Лист	№ док.	Подпись	Дата	Блок парапетного Дорожного ограждения соединительный стационарный БС (12 ДО Р-400-0,93-3)/(12 ДД Р-400-0,93-3)			Стадия	Лист	Листов
Разраб.									Р	6	18
Н. контр.									000 "Холсим РУС СМ"		

Инв. № подл.	Подпись и дата	Васм. инв. №	Инв. № дубл.	Подп. и дата

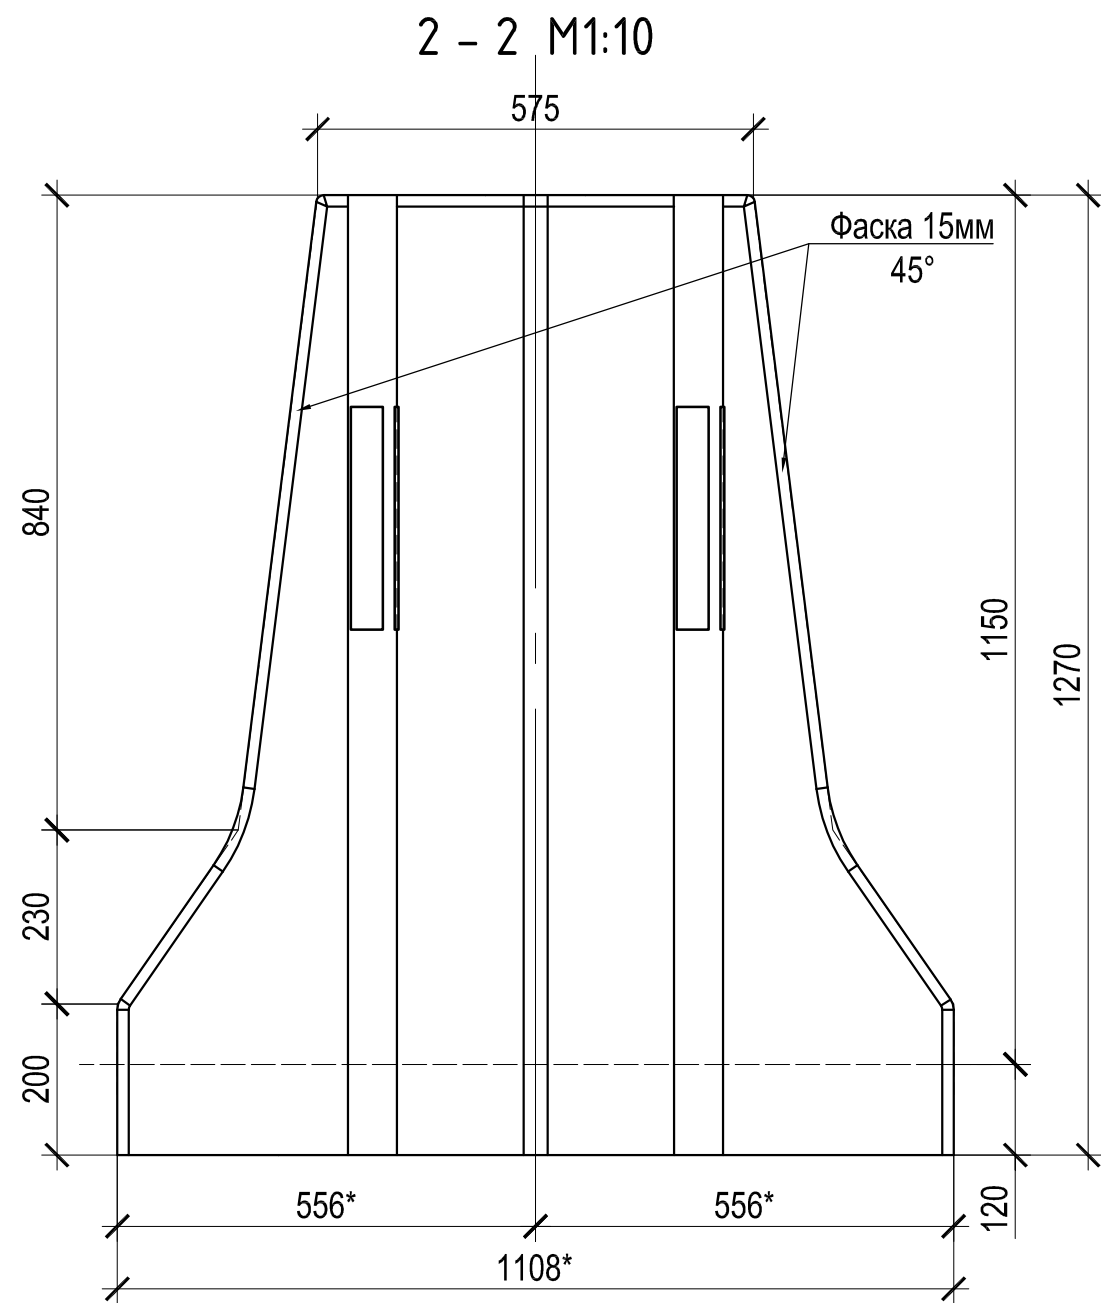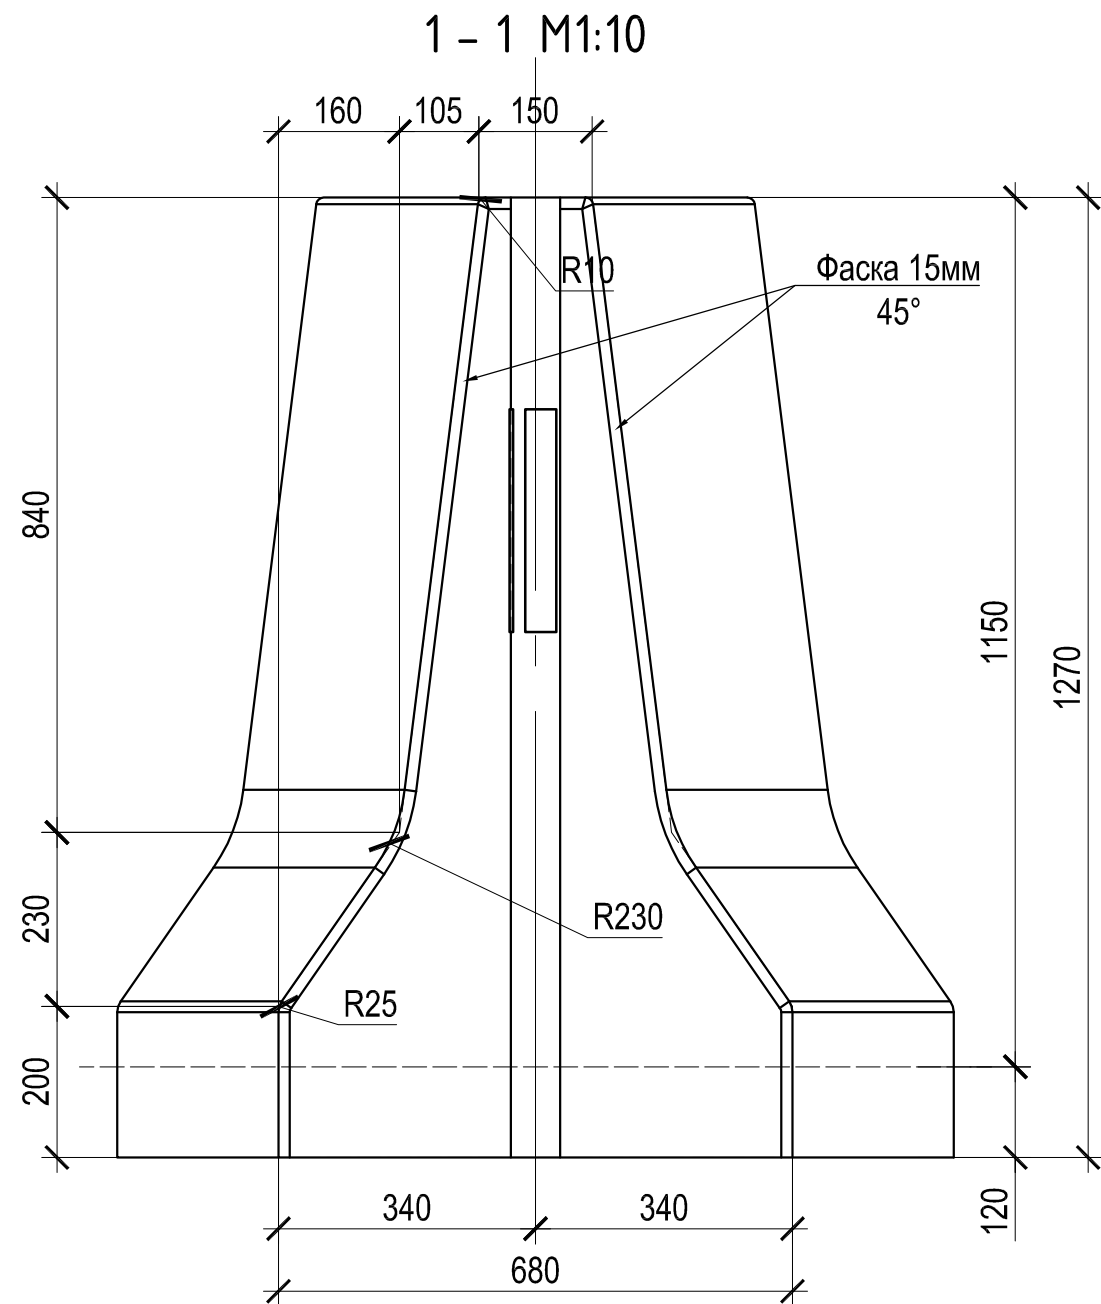

Блок парапетного Дорожного ограждения соединительный стационарный
БС (12 ДО Р-450-1,27-3)/(12 ДД Р-450-1,27-3).

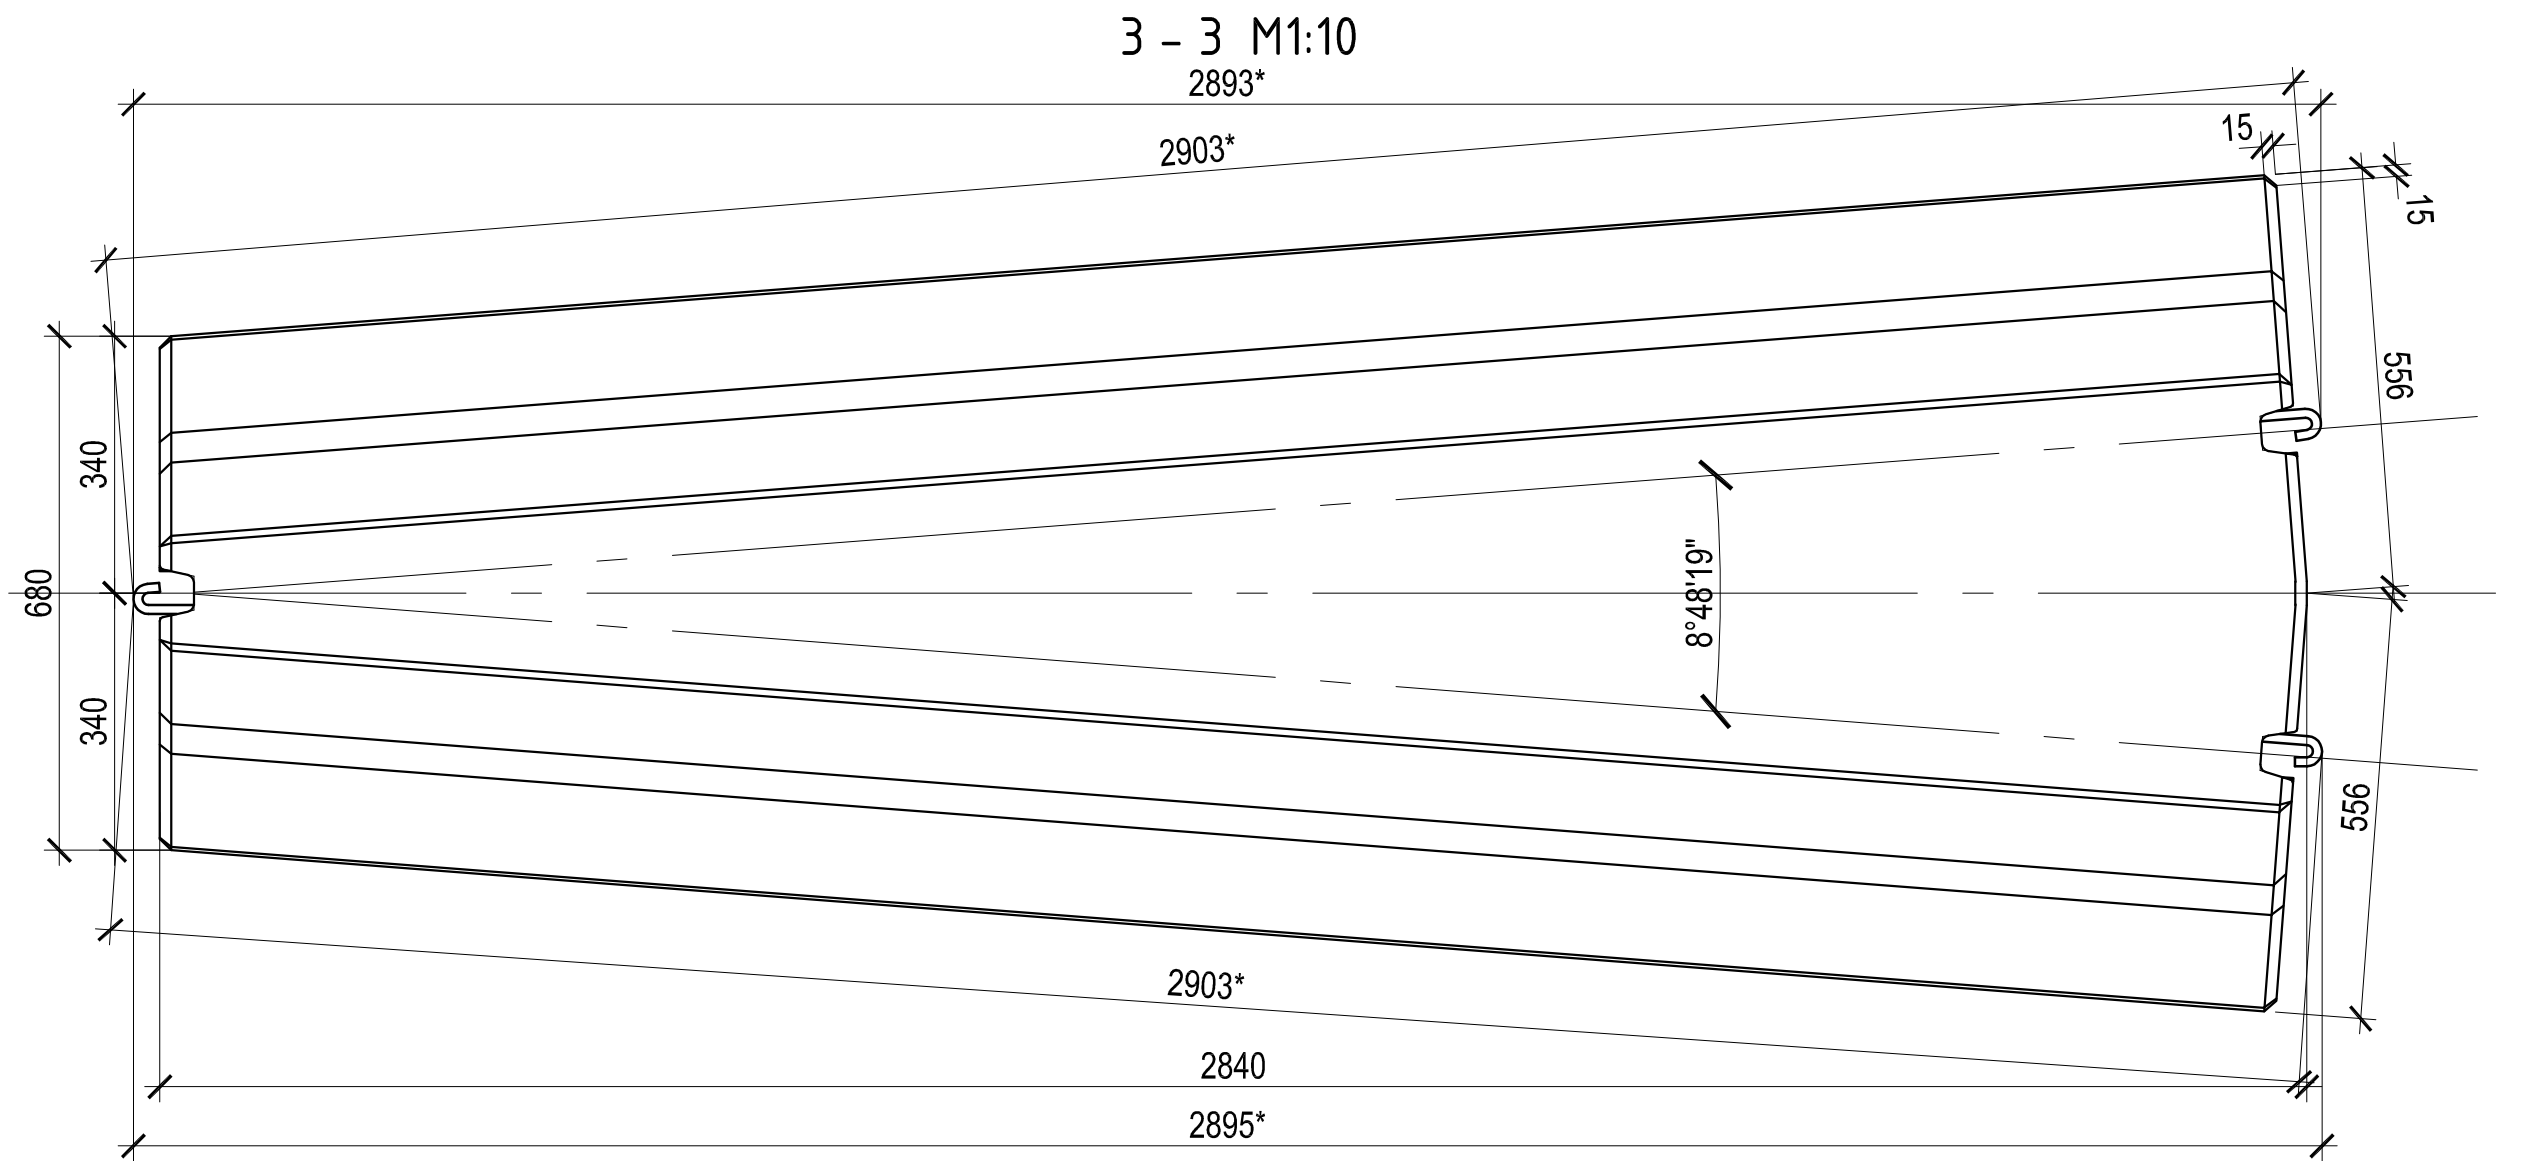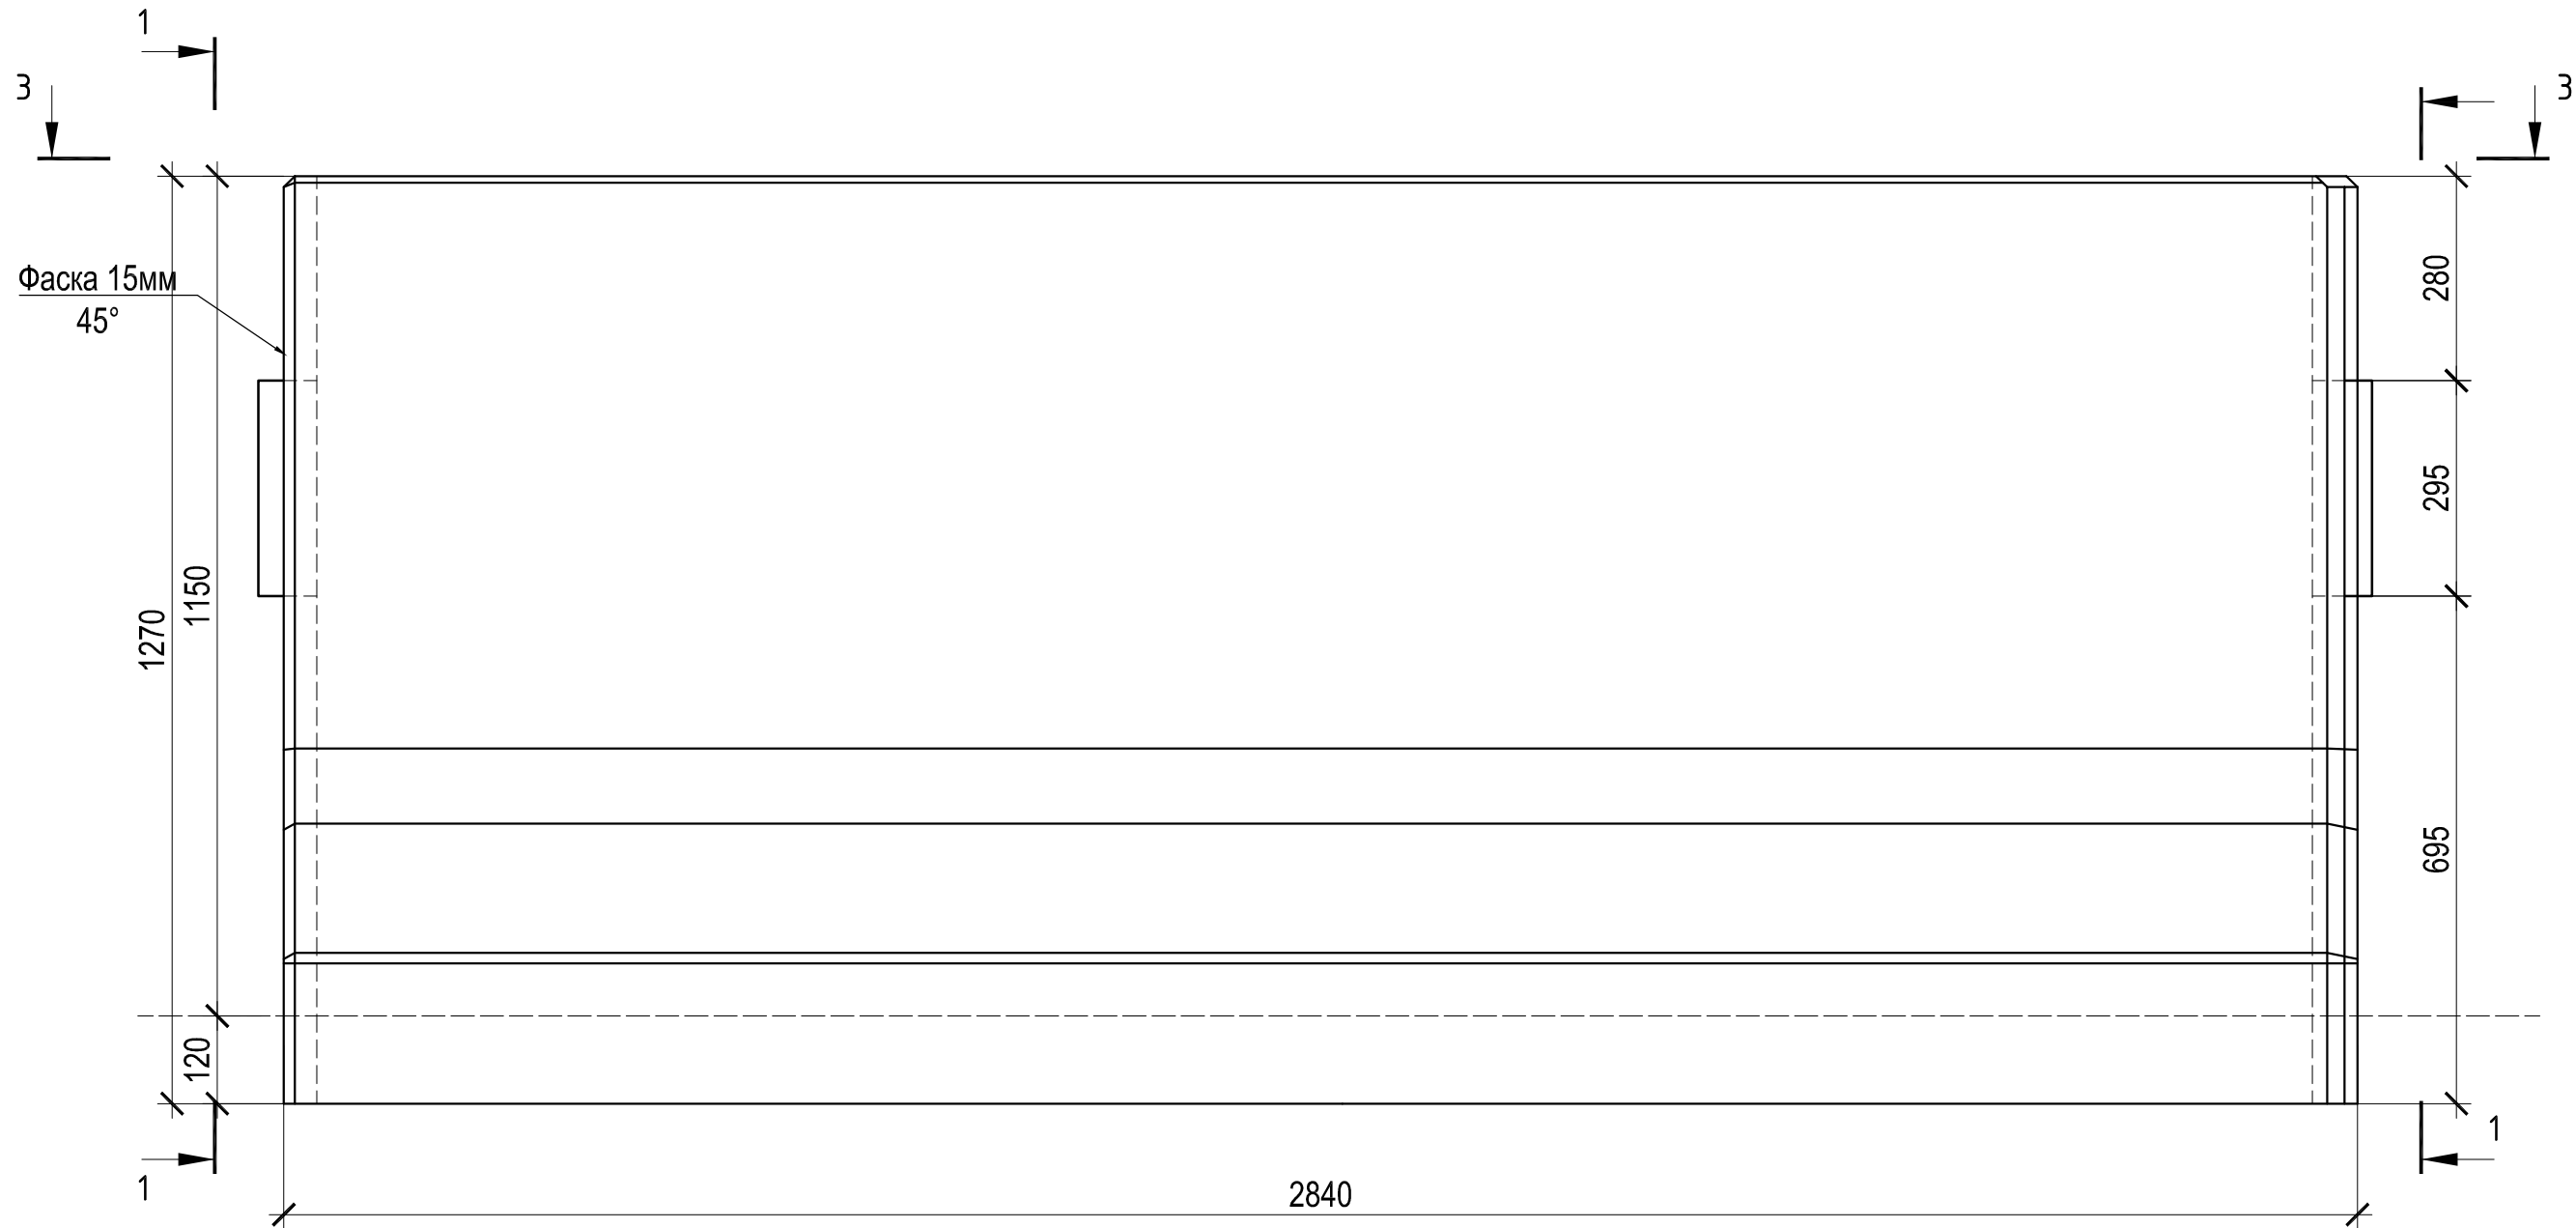


Примечания:

1. ** - только для блоков типа В-Д.


Железобетонные парапетные ограждения дорожной группы.					
Изм.	Кол.уч.	Лист	№ док.	Подпись	Дата
Разраб.					
Н. контр.					
Блок парапетного Дорожного ограждения соединительный стационарный БС (12 ДО Р-450-1,27-3)/(12 ДД Р-450-1,27-3).					
000 "Холсим РУС СМ"					

Инв. № подл.	Подпись и дата	Взам. инв. №	Инв. № дубл.	Подп. и дата


1 – 1 М1:10

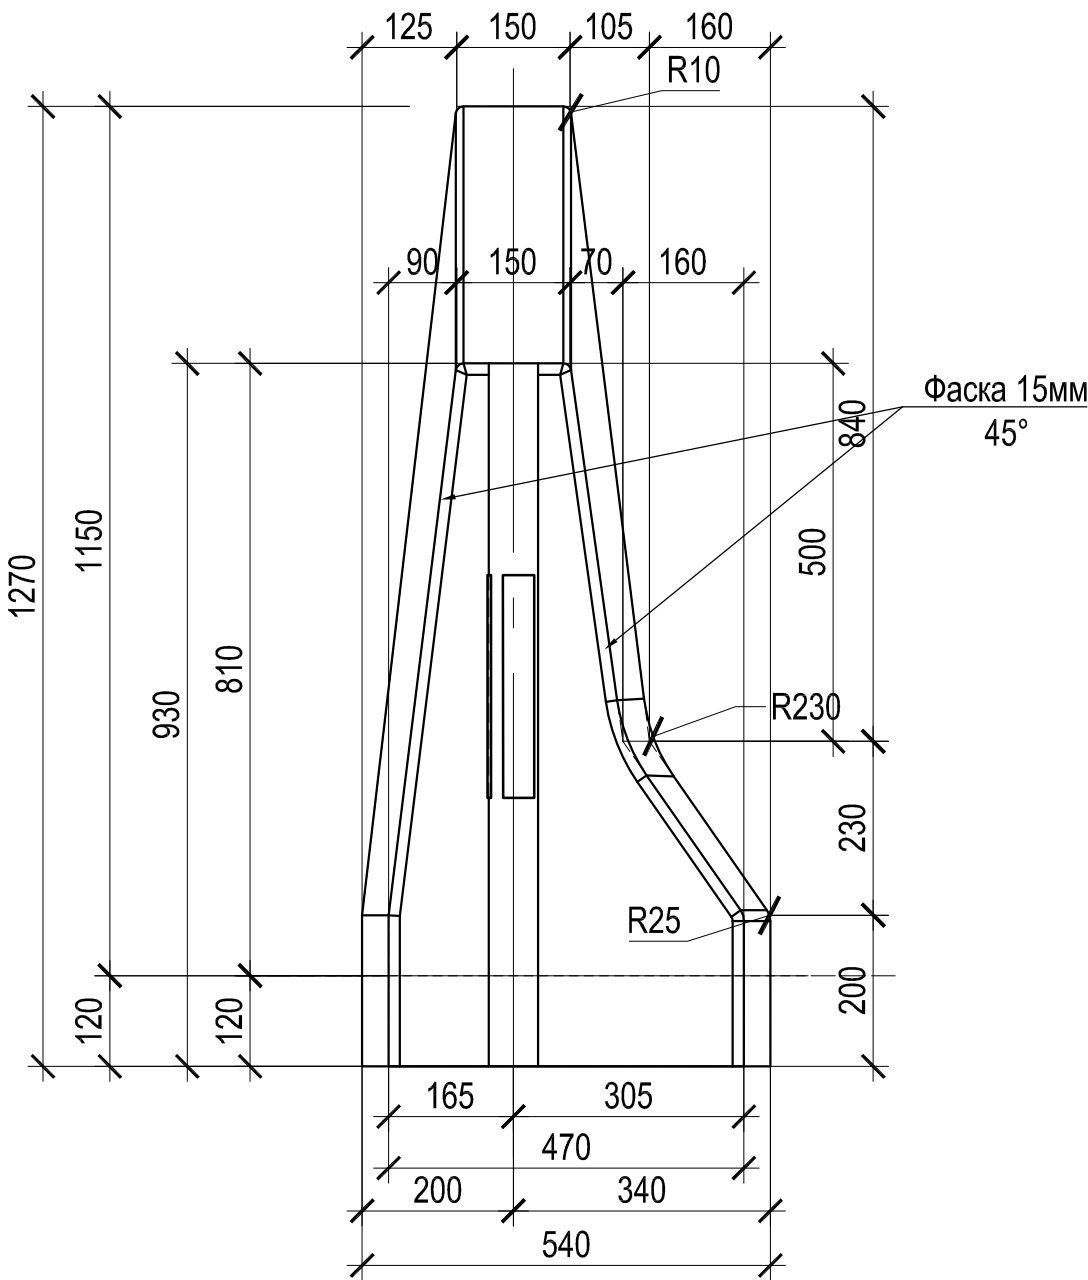


2 – 2 М1:10

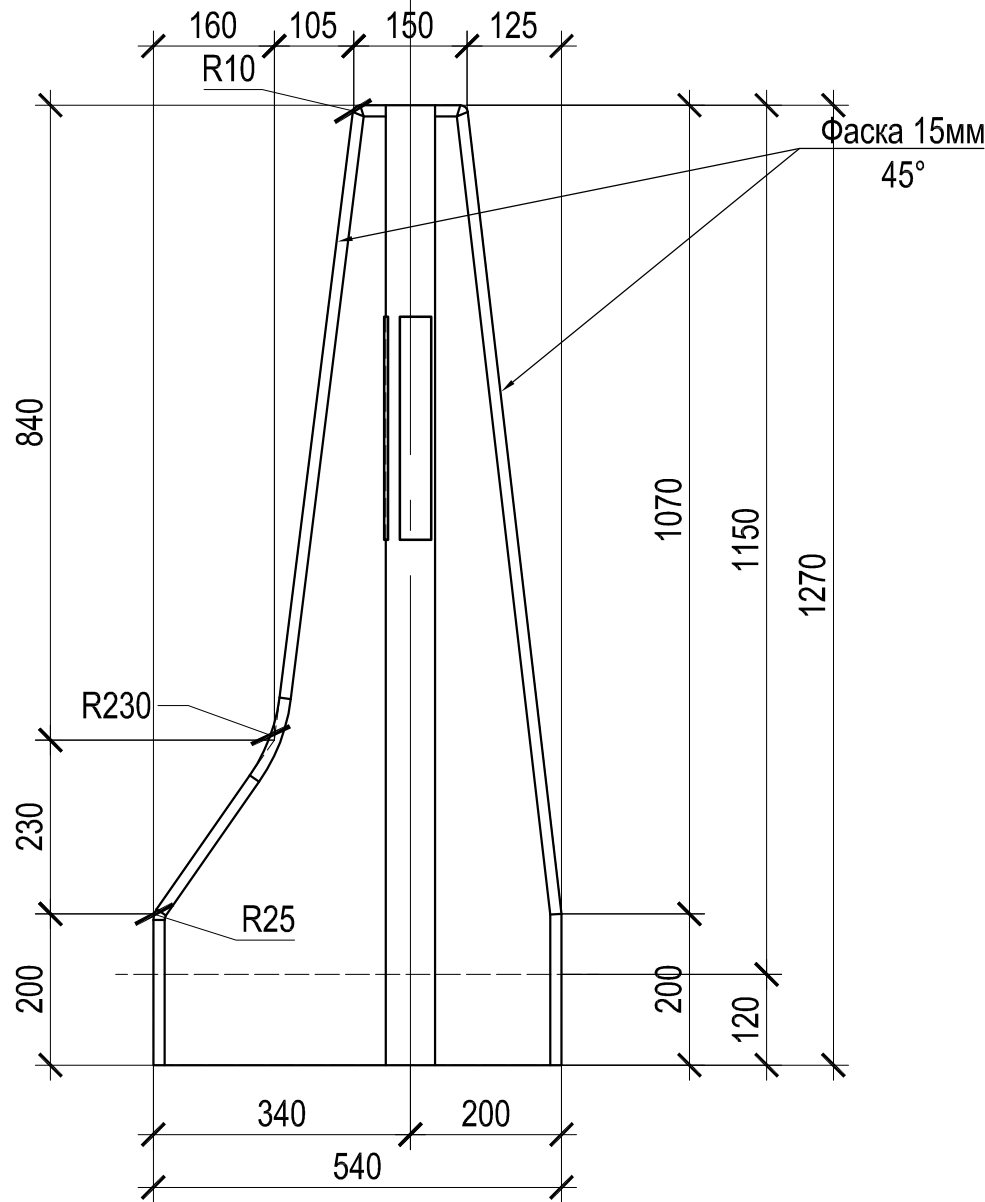

Блок парапетного Дорожного Одностороннего ограждения соединительный стационарный
БС-(12 ДО-Р-450-1,27-3) / (12 ДО-НЛ(КП)-0,93/0,20-3).

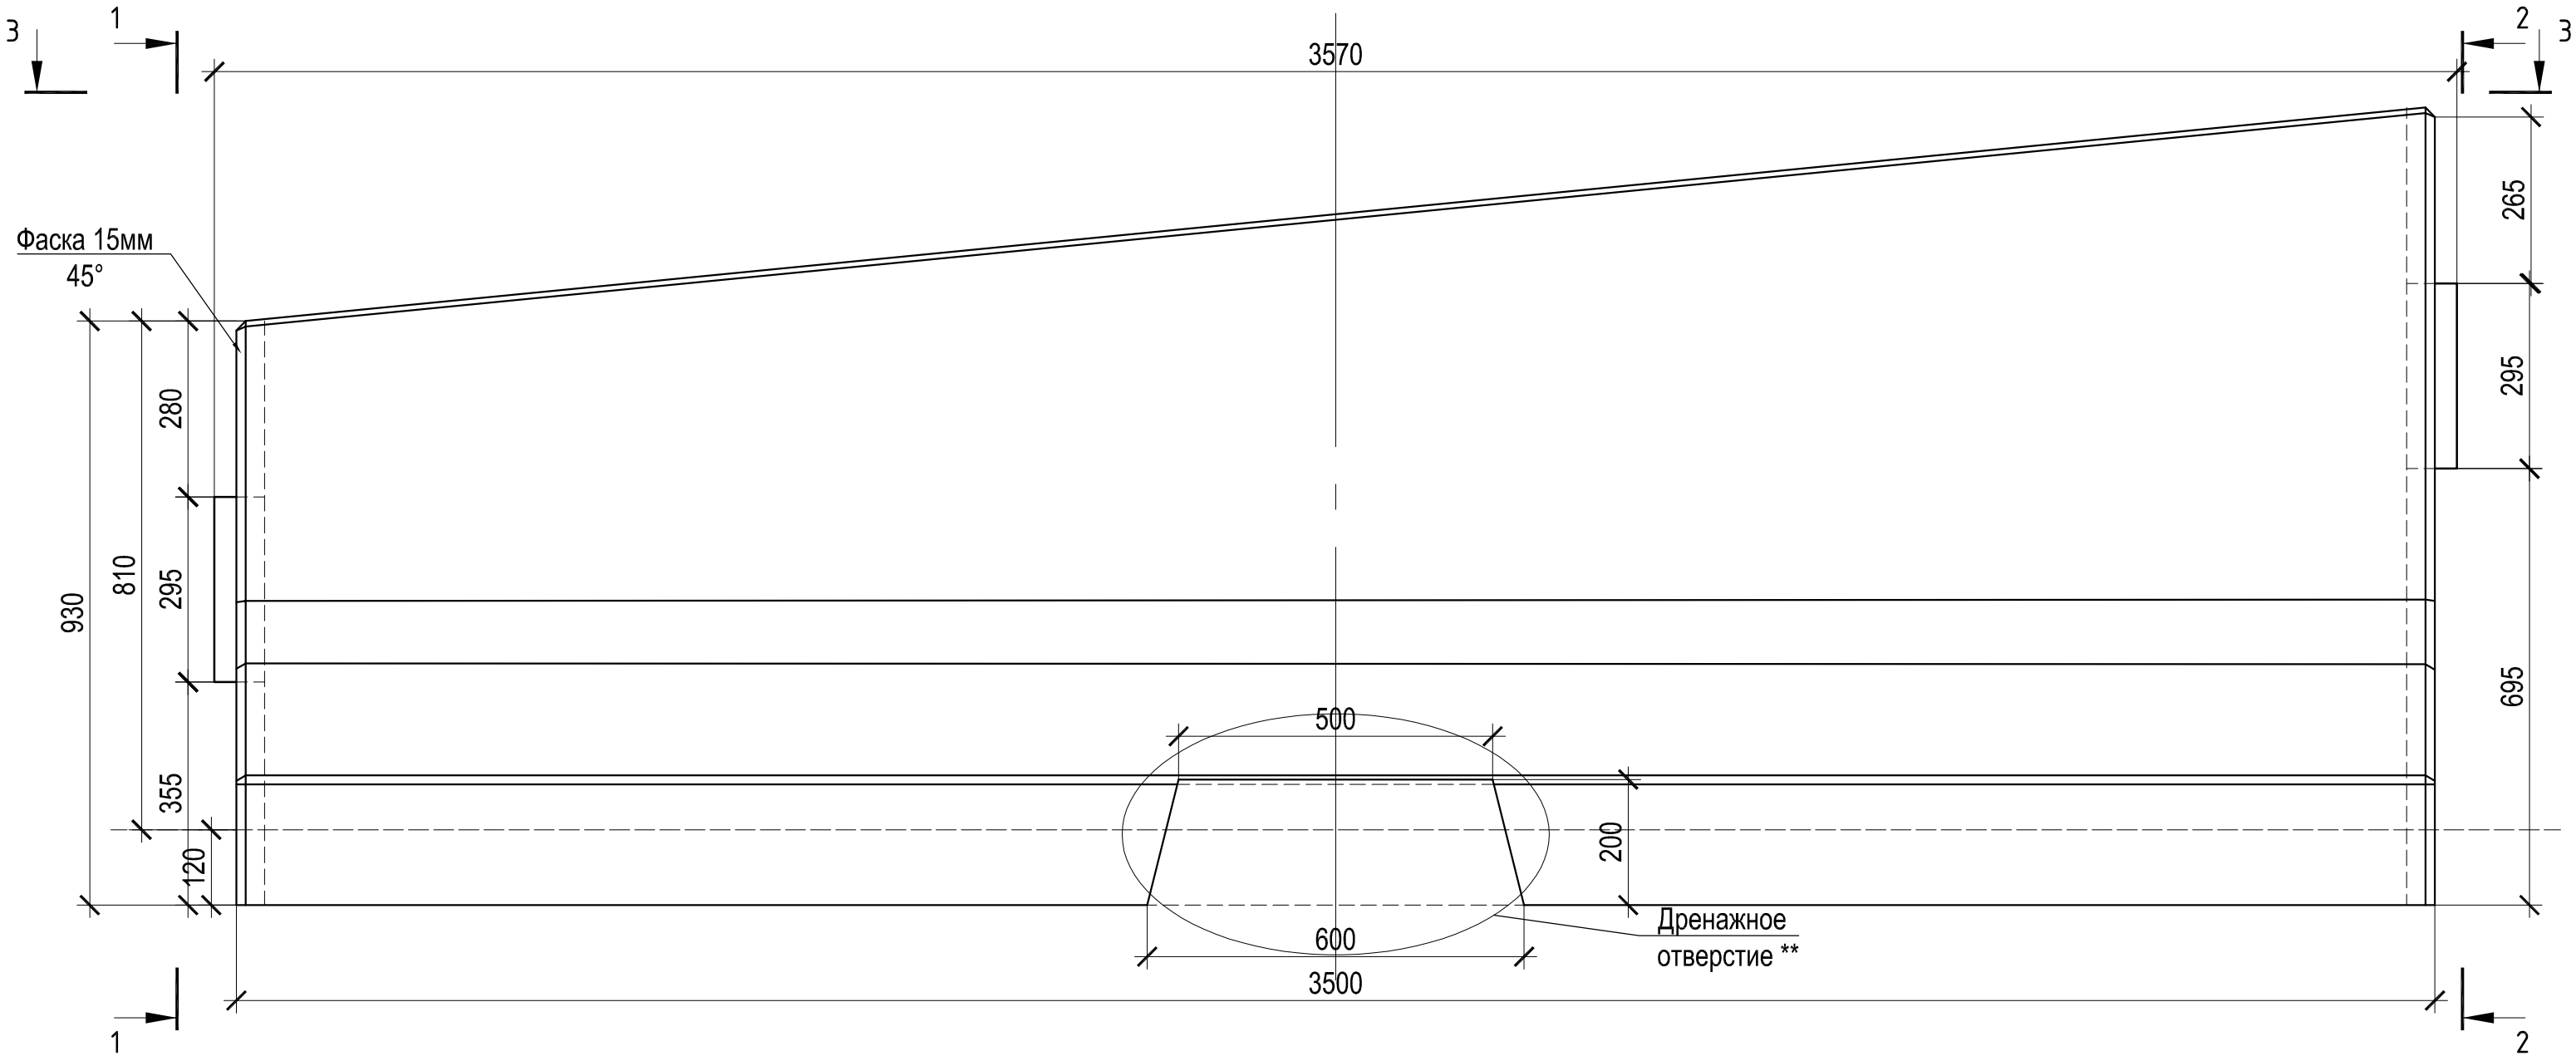

3 – 3 М1:10

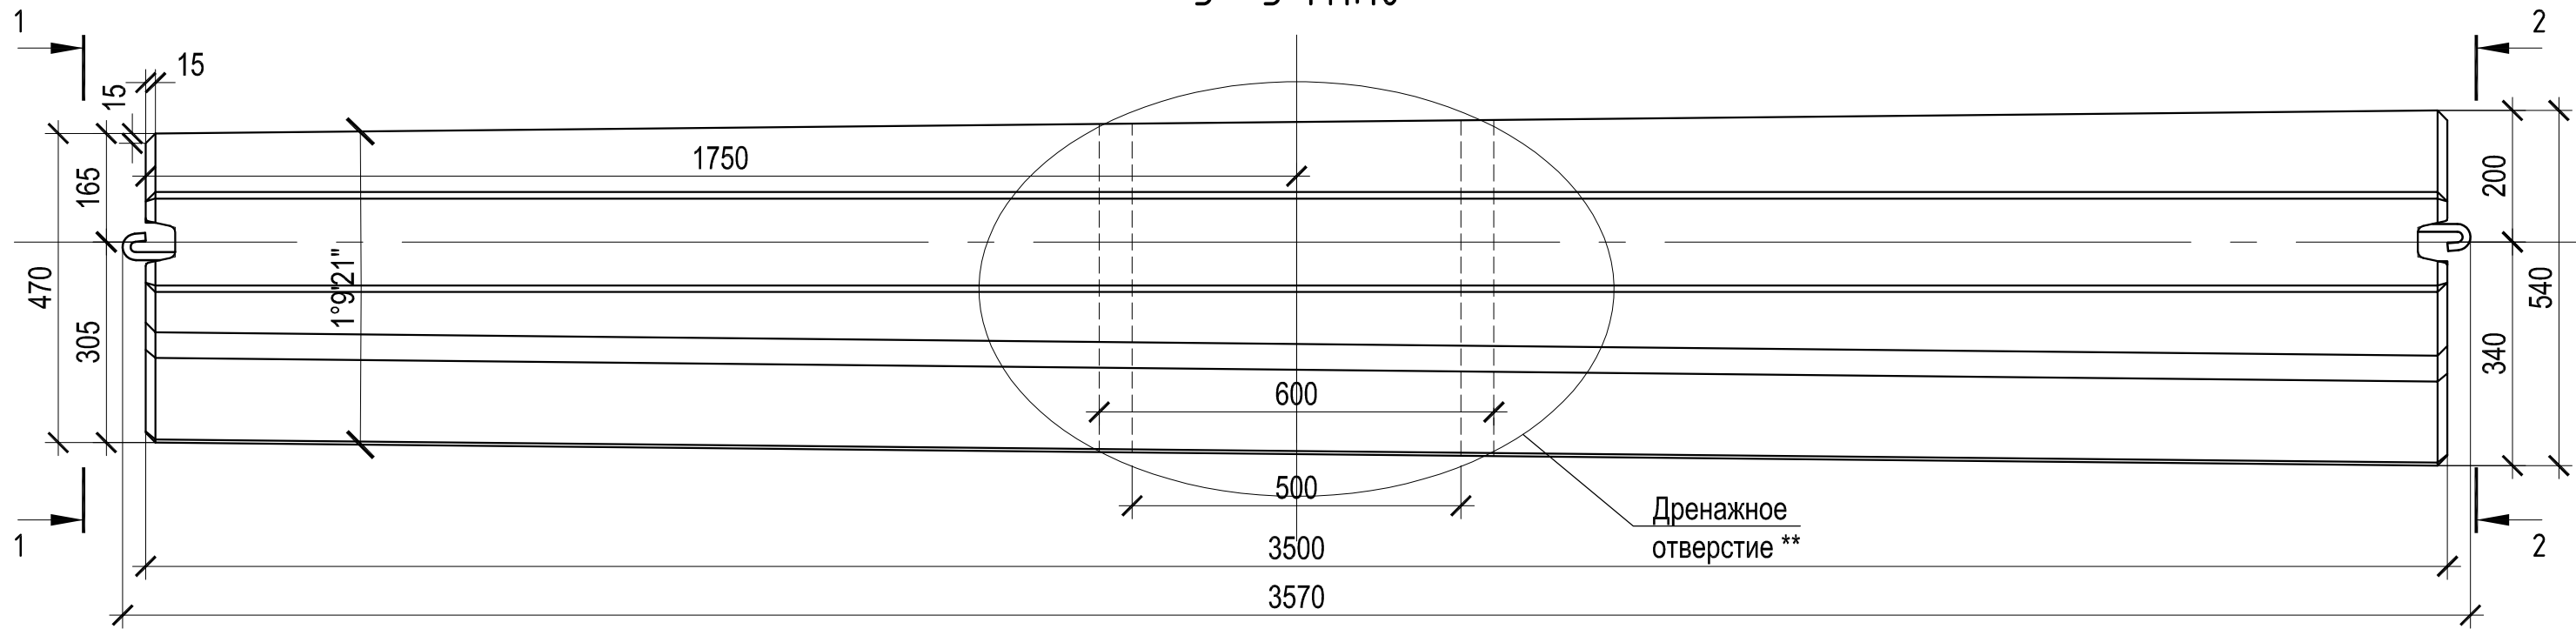


Примечания:
1. ** – только для блоков типа В-Д.


						Железобетонные парапетные ограждения дорожной группы.					
Изм.	Кол.уч.	Лист	№ док.	Подпись	Дата				Стадия	Лист	Листов
Разраб.						Блок парапетного Дорожного Одностороннего ограждения соединительный стационарный			Р	8	18
Н. контр.						БС-(12 ДО-Р-450-1,27-3) / (12 ДО-НЛ(КП)-0,93/0,20-3).			ООО "Холсим РУС СМ"		

Инв. № подл.	Подпись и дата	Взам. инв. №	Инв. № дубл.	Подп. и дата


1 - 1 М1:10

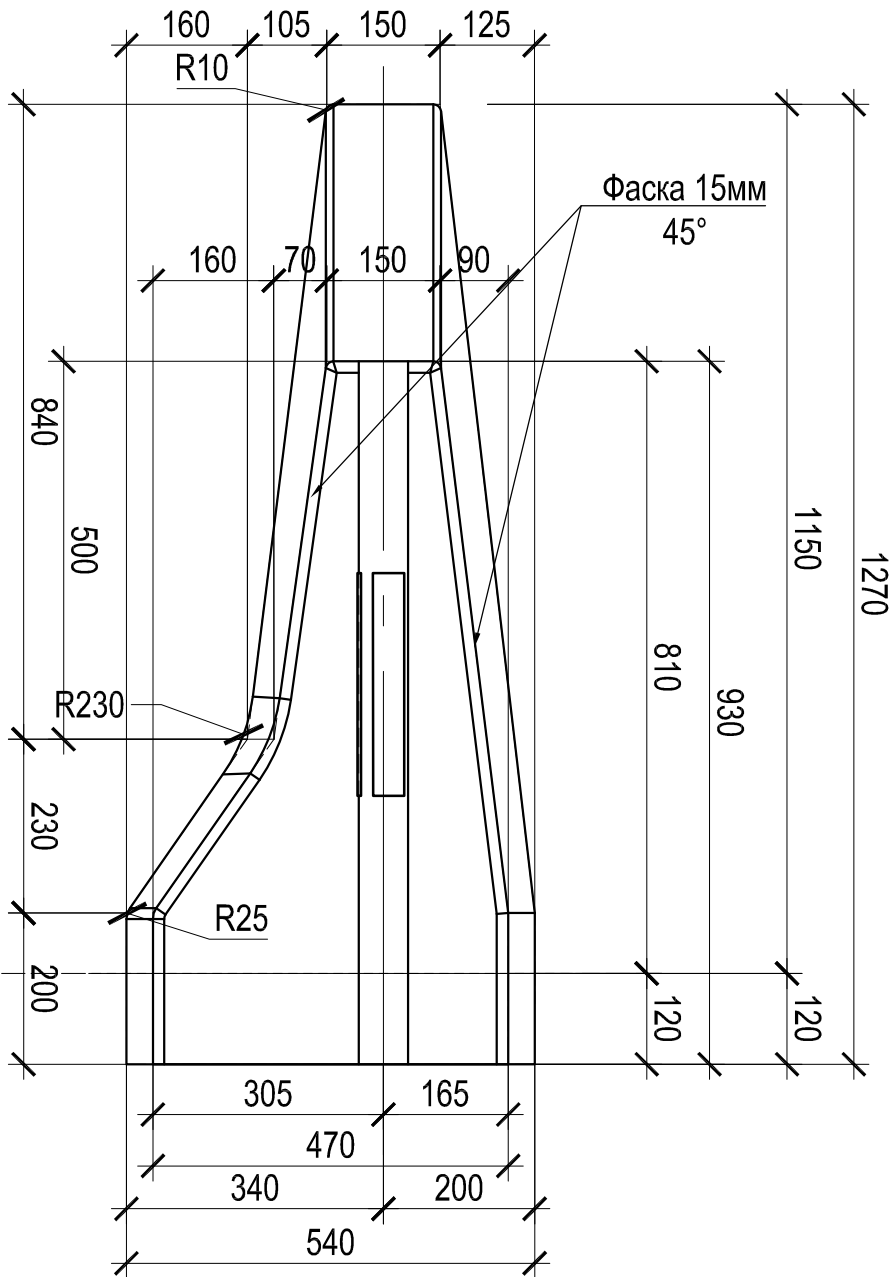


2 - 2 М1:10

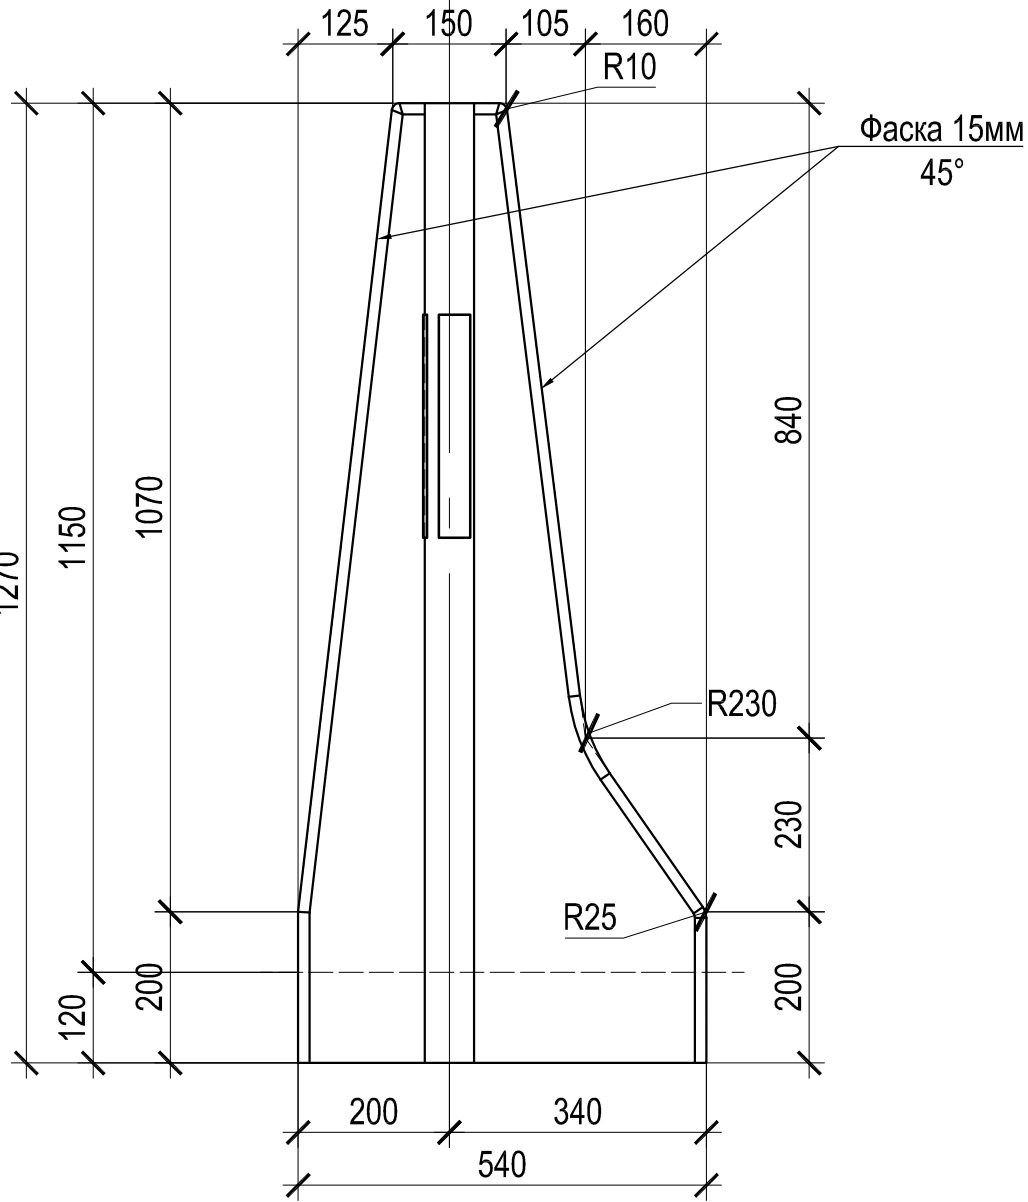

Блок парапетного Дорожного Одностороннего ограждения соединительный стационарный
БС-(12 ДО-Р-450-1,17-3) / (12 ДО-НП(КЛ)-0,93/0,20-3).

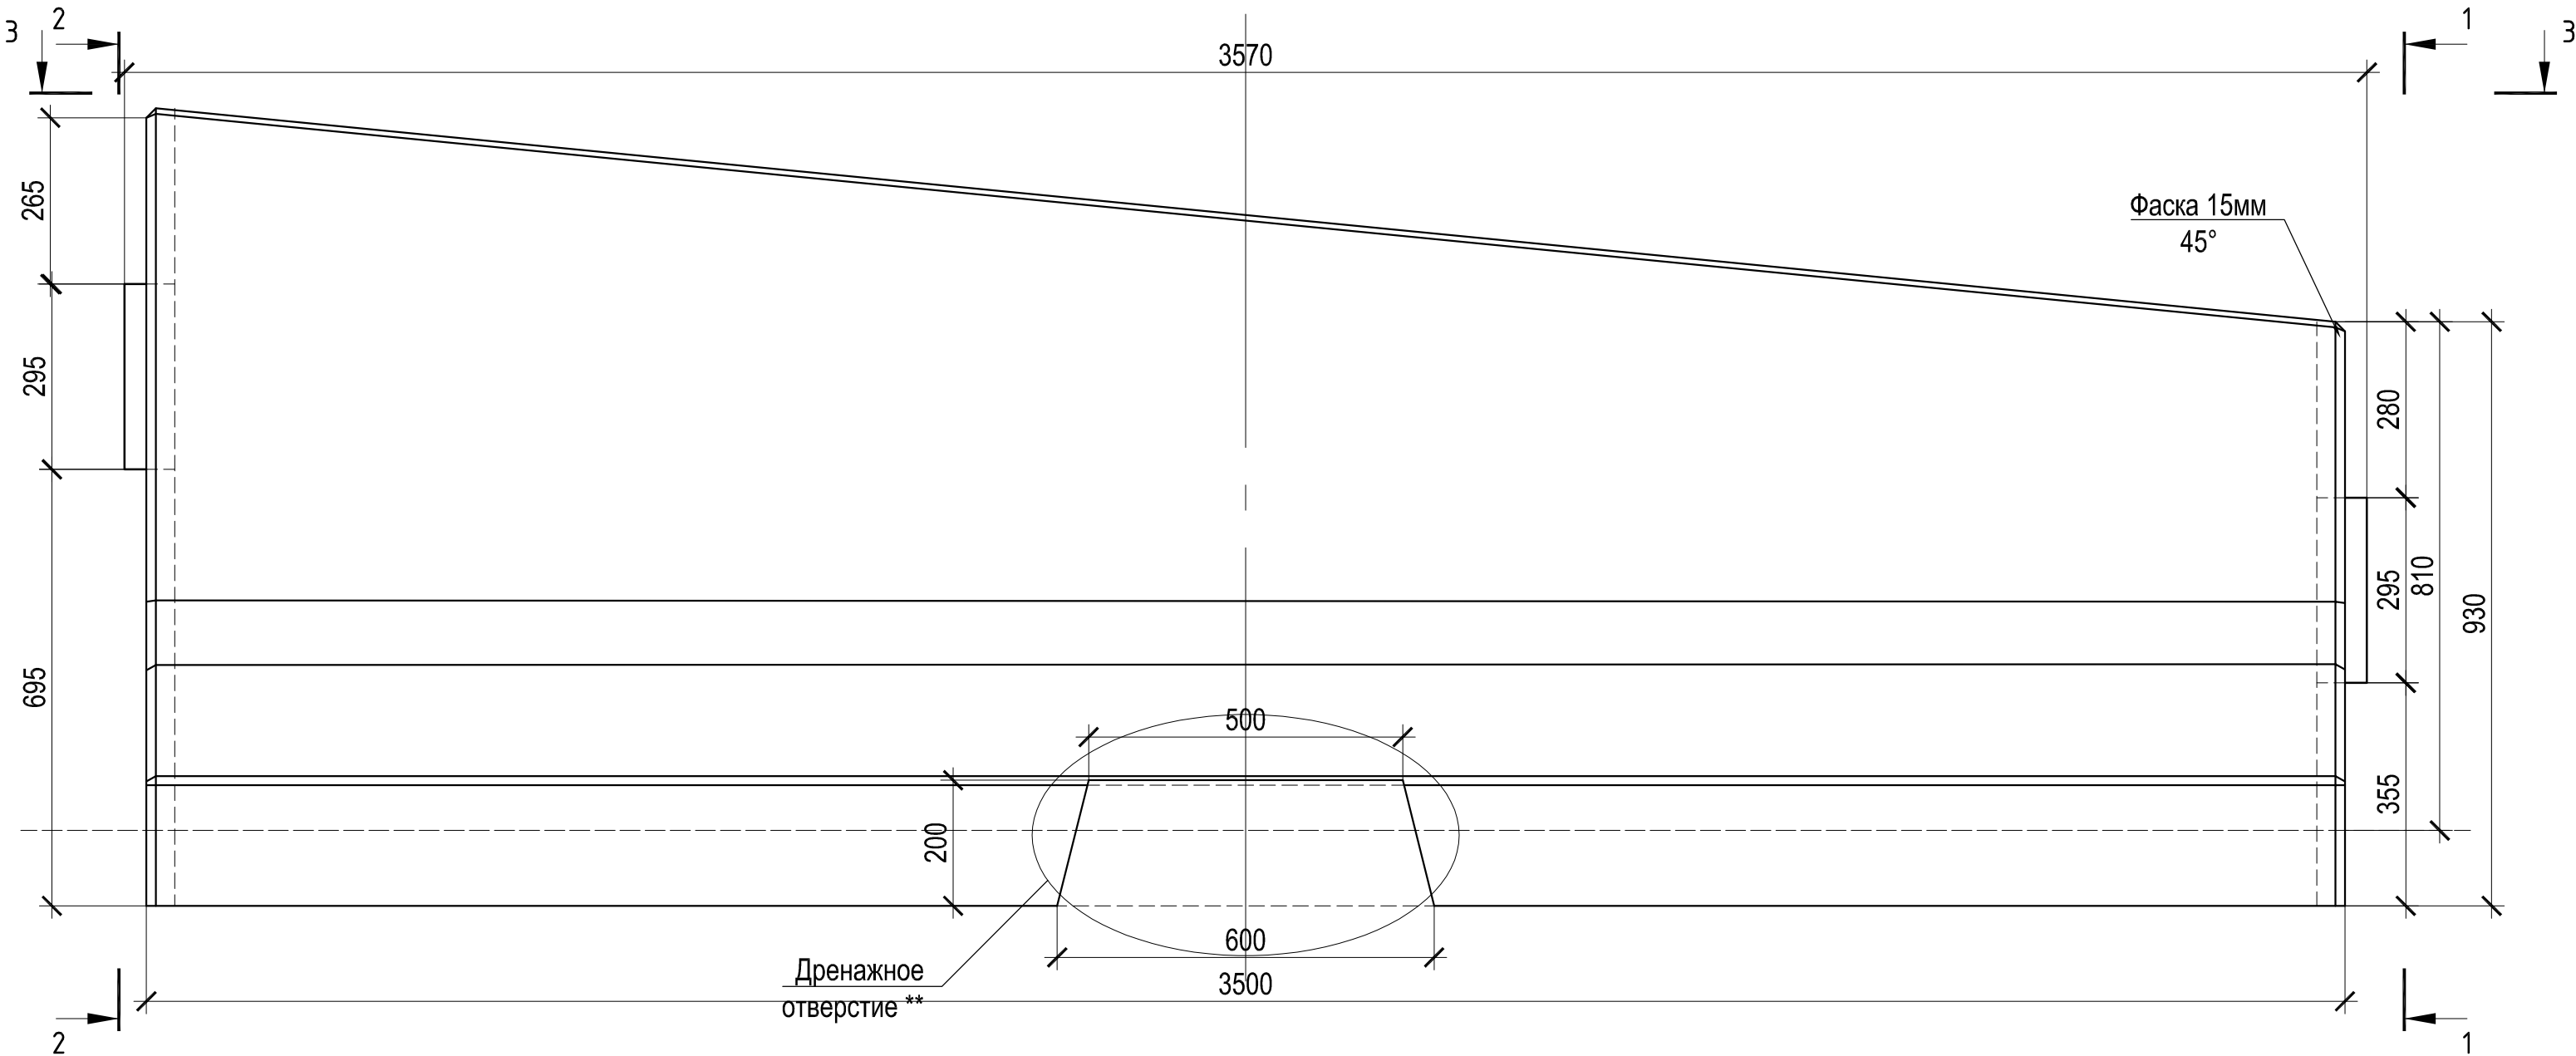


3 - 3 М1:10

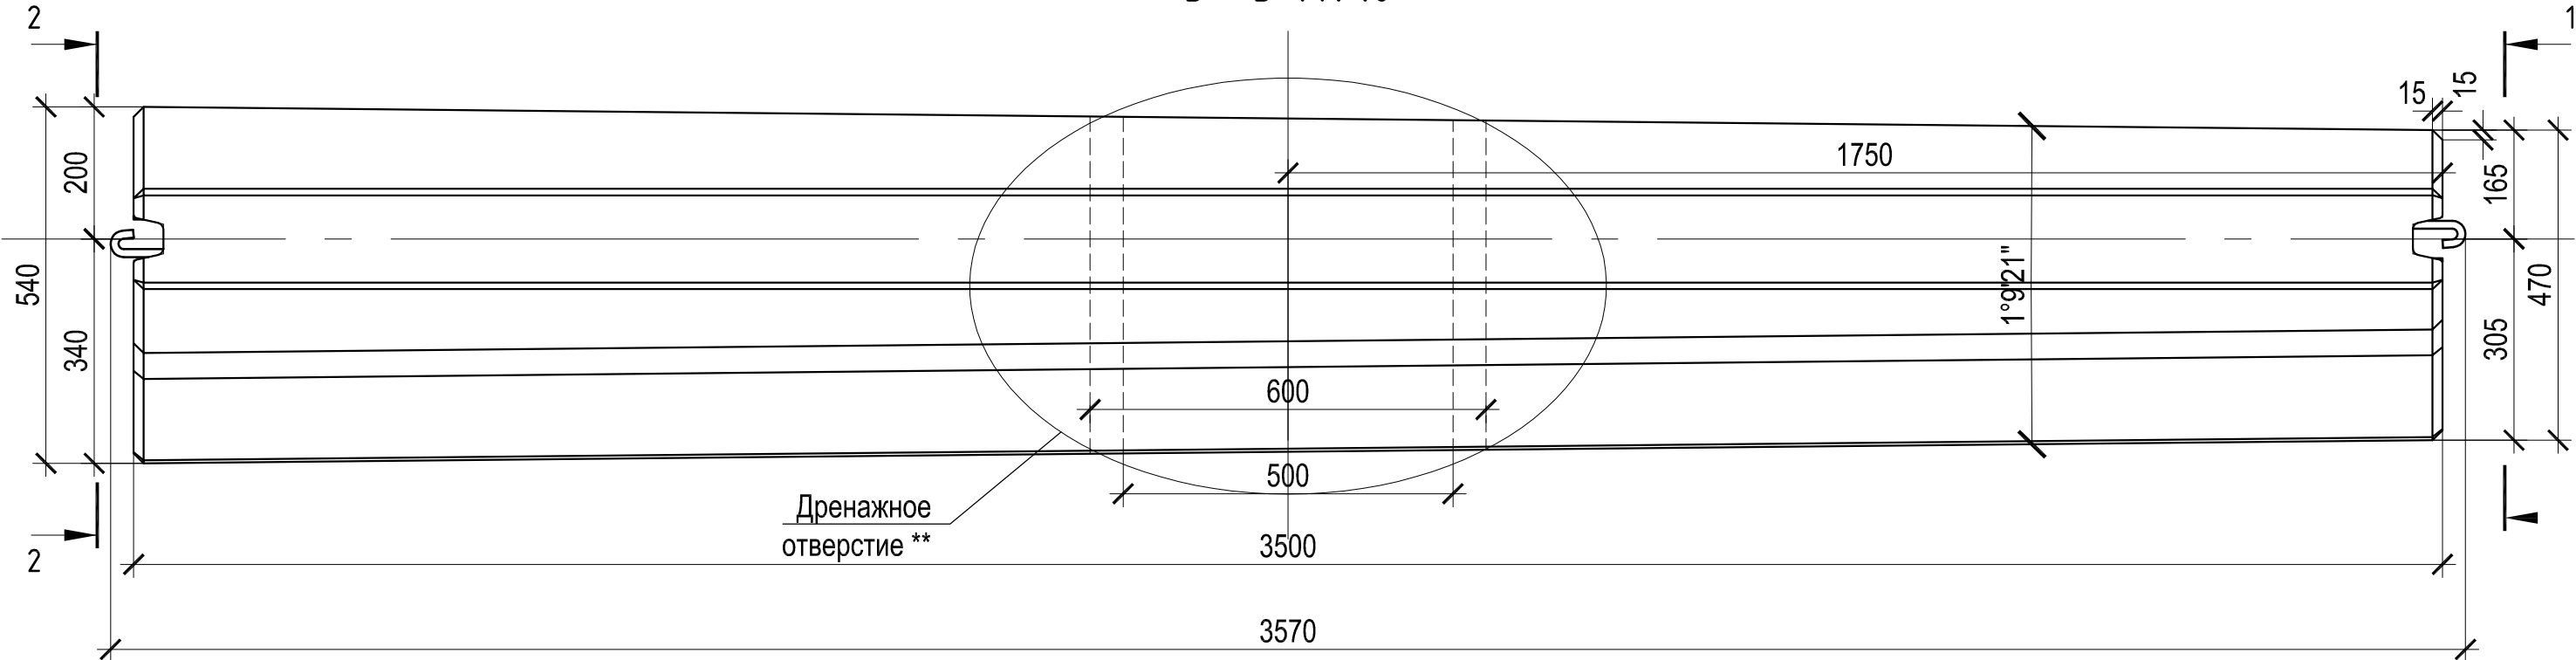


Примечания:
1. ** - только для блоков типа В-Д.

						Железобетонные парапетные ограждения дорожной группы.					
Изм.	Кол.уч.	Лист	№ док.	Подпись	Дата	Блок парапетного Дорожного Одностороннего ограждения соединительный стационарный БС-(12 ДО-Р-450-1,17-3) / (12 ДО-НП(КЛ)-0,93/0,20-3).			Стадия	Лист	Листов
Разраб.									Р	9	18
Н. контр.									ООО "Холсим РУС СМ"		

1 - 1 M1:10

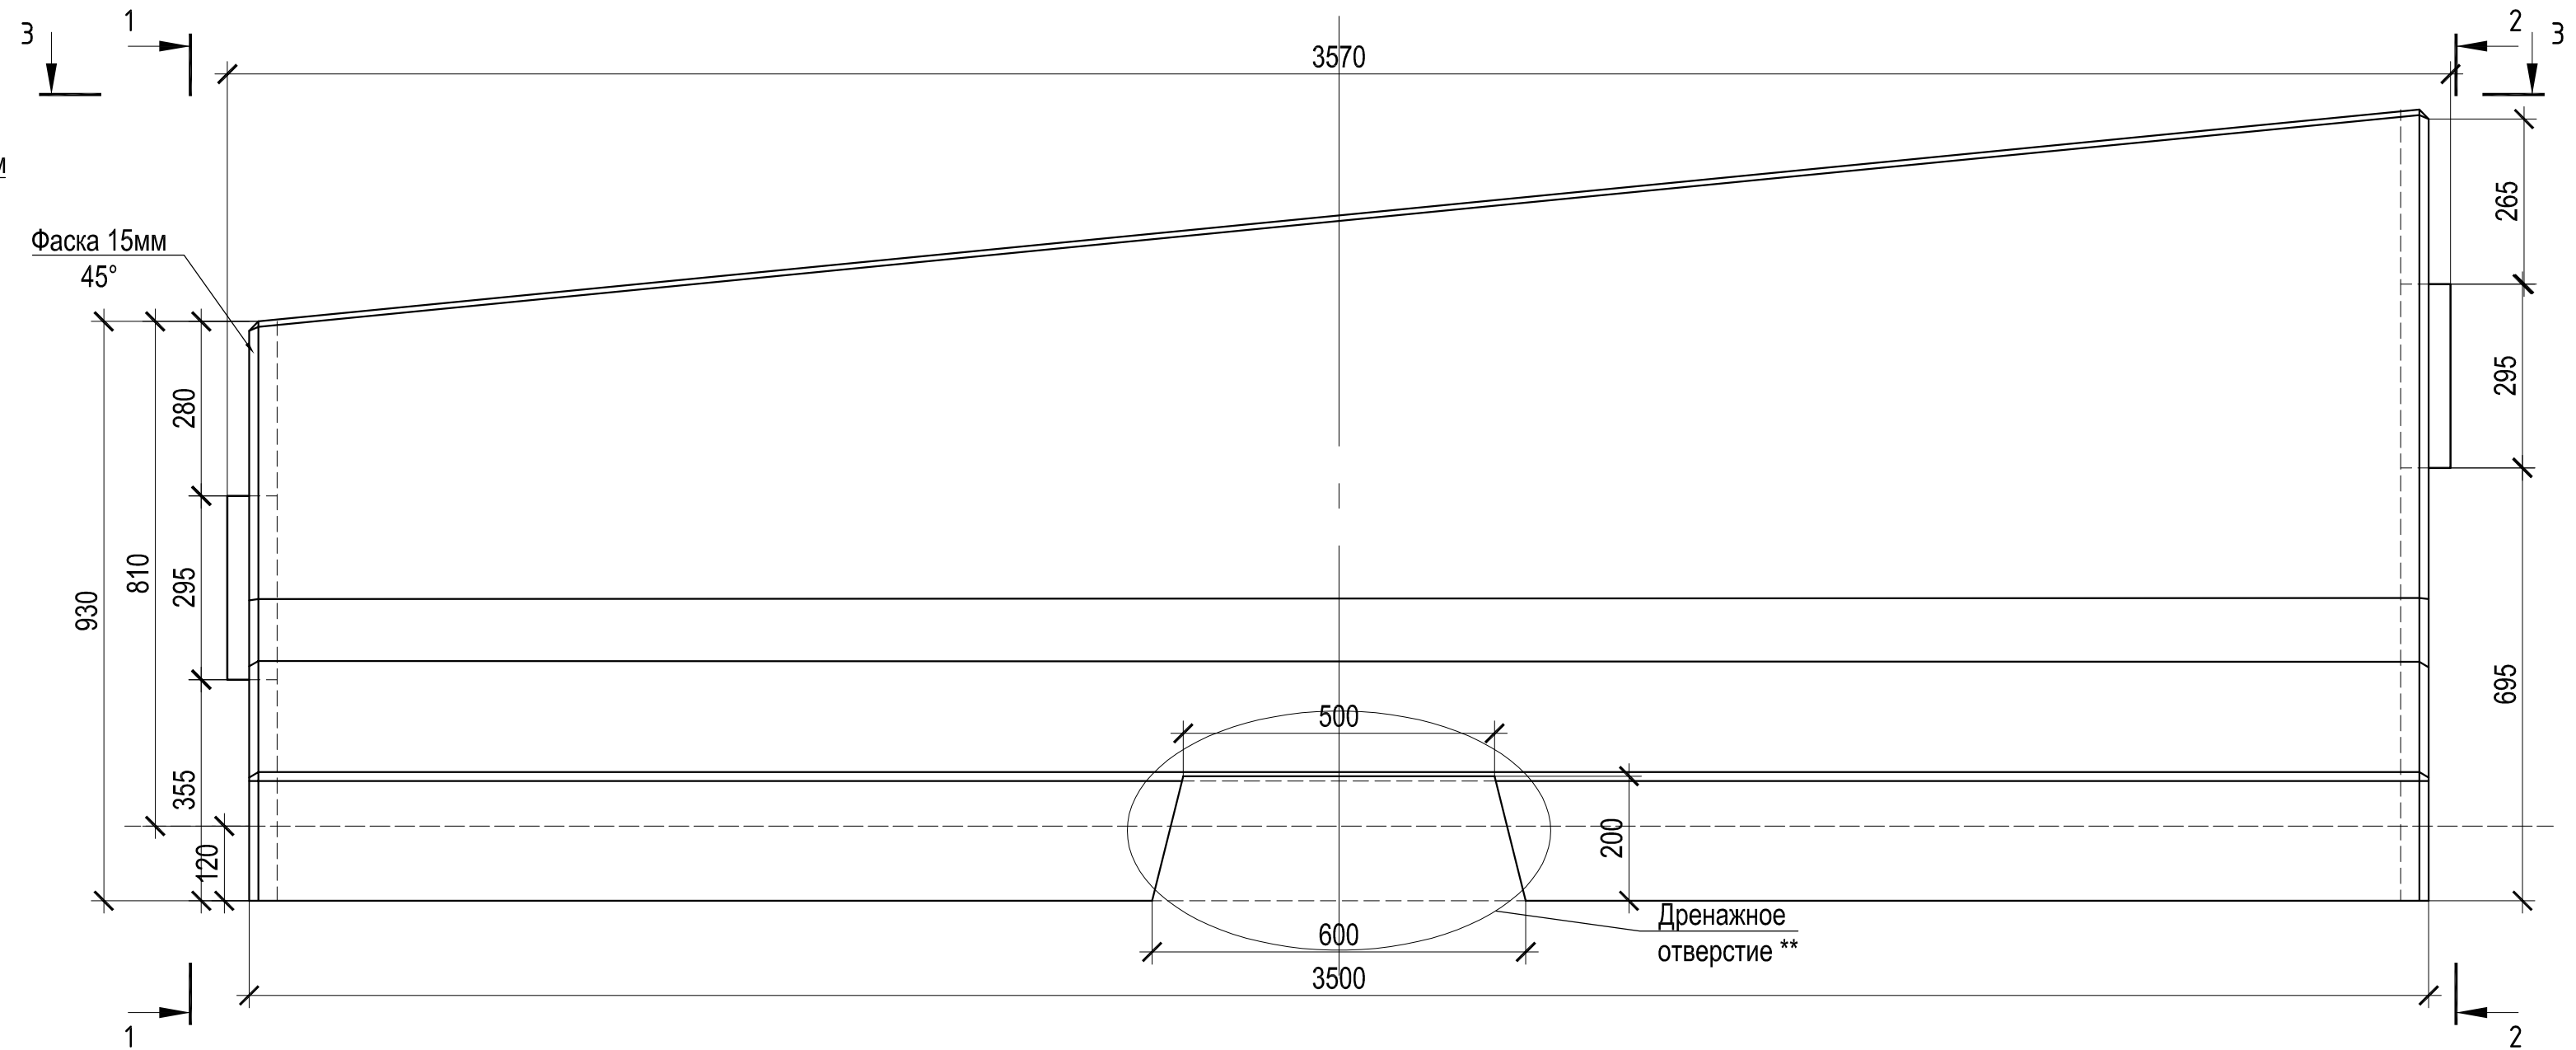

3 - 3 M1:10



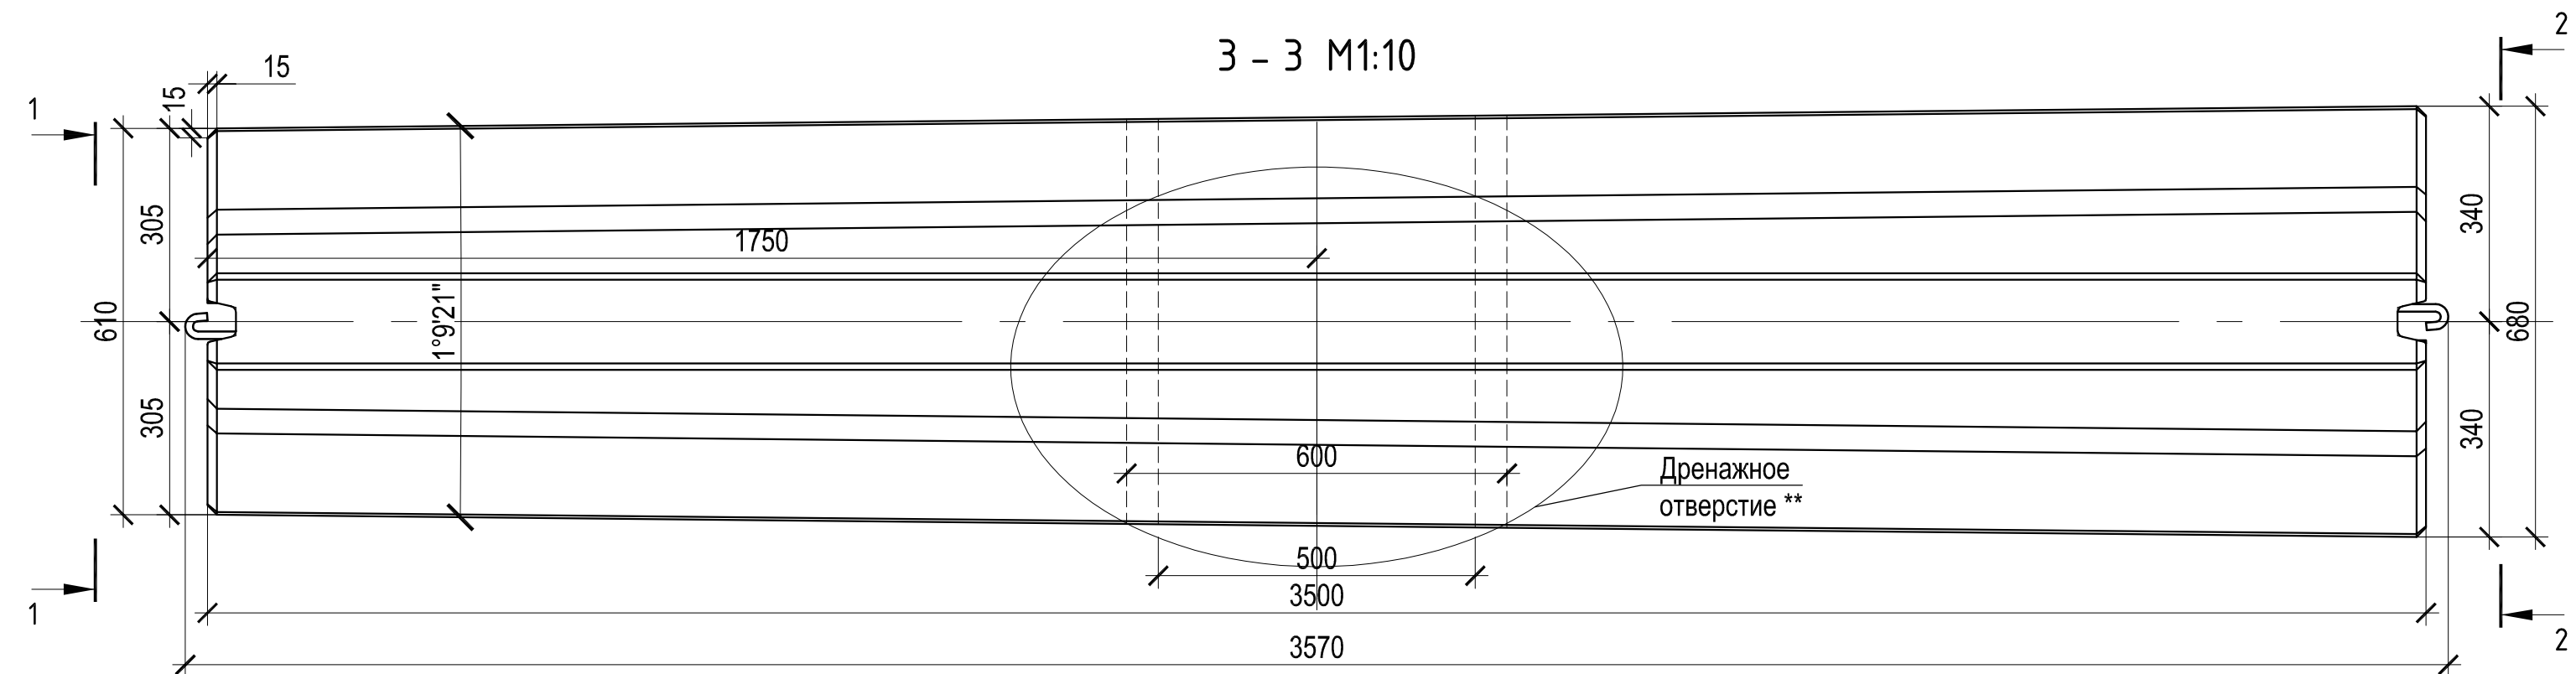


1. ** – только для блоков типа В-Д.

Формат А2

Инв. № подл.	Подпись и дата	Васм. инв. №	Инв. № дубл.	Подп. и дата




Блок парапетного Дорожного Одностороннего ограждения начальный/концевой стационарный
12 ДО-НП(КЛ)-0,93-3-1:4,55.

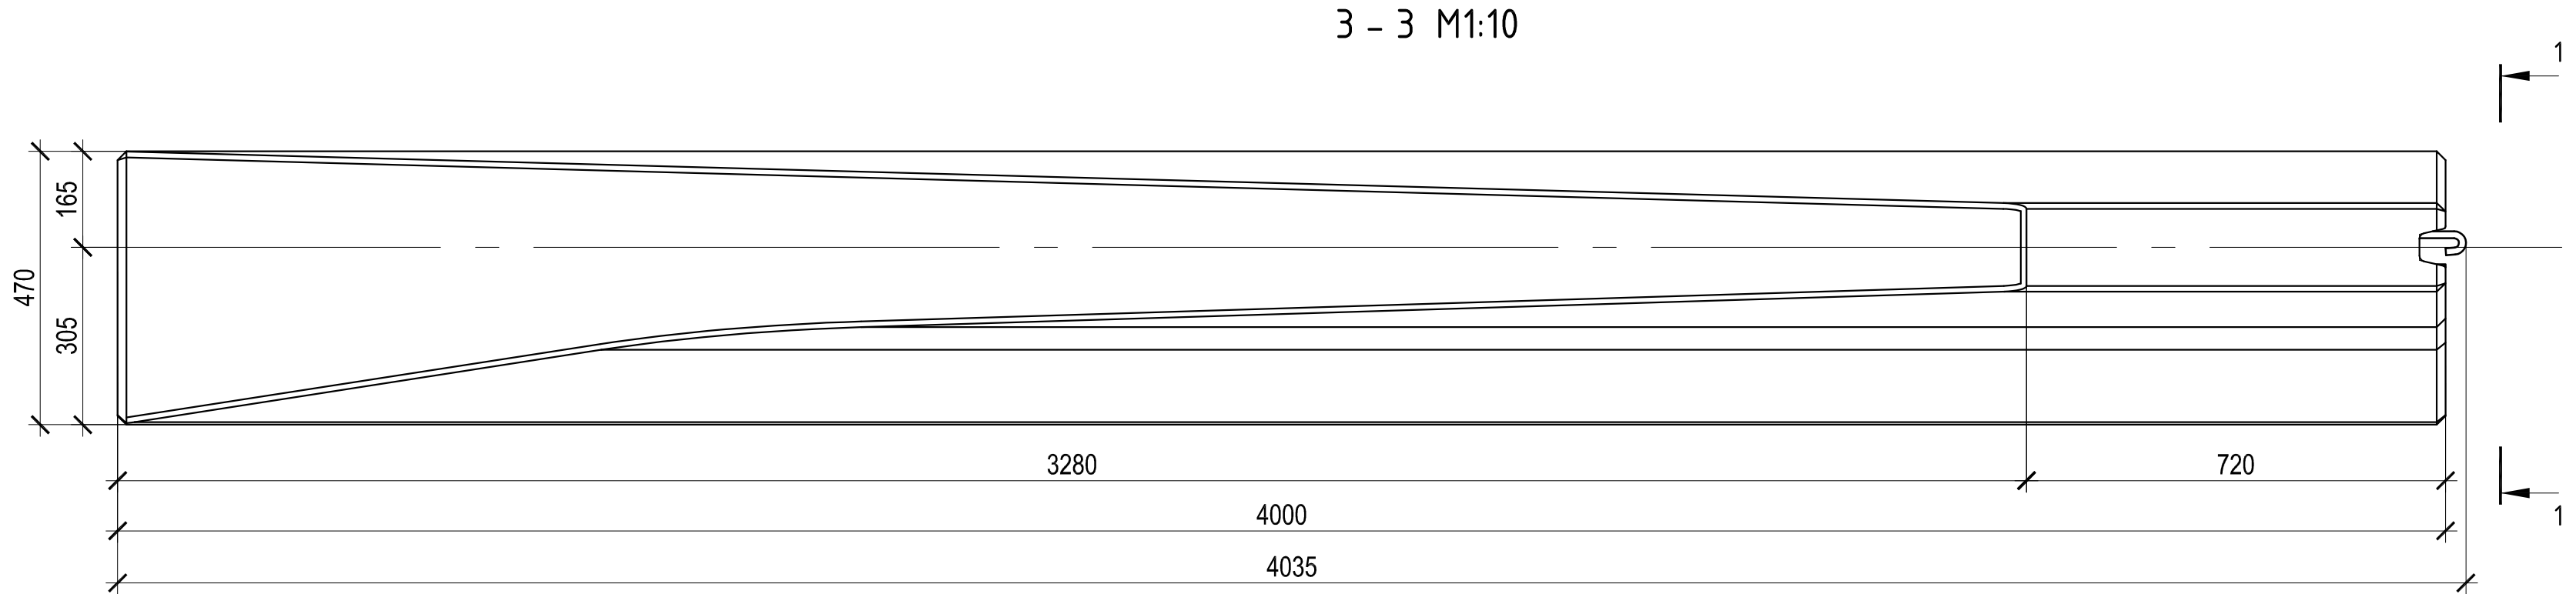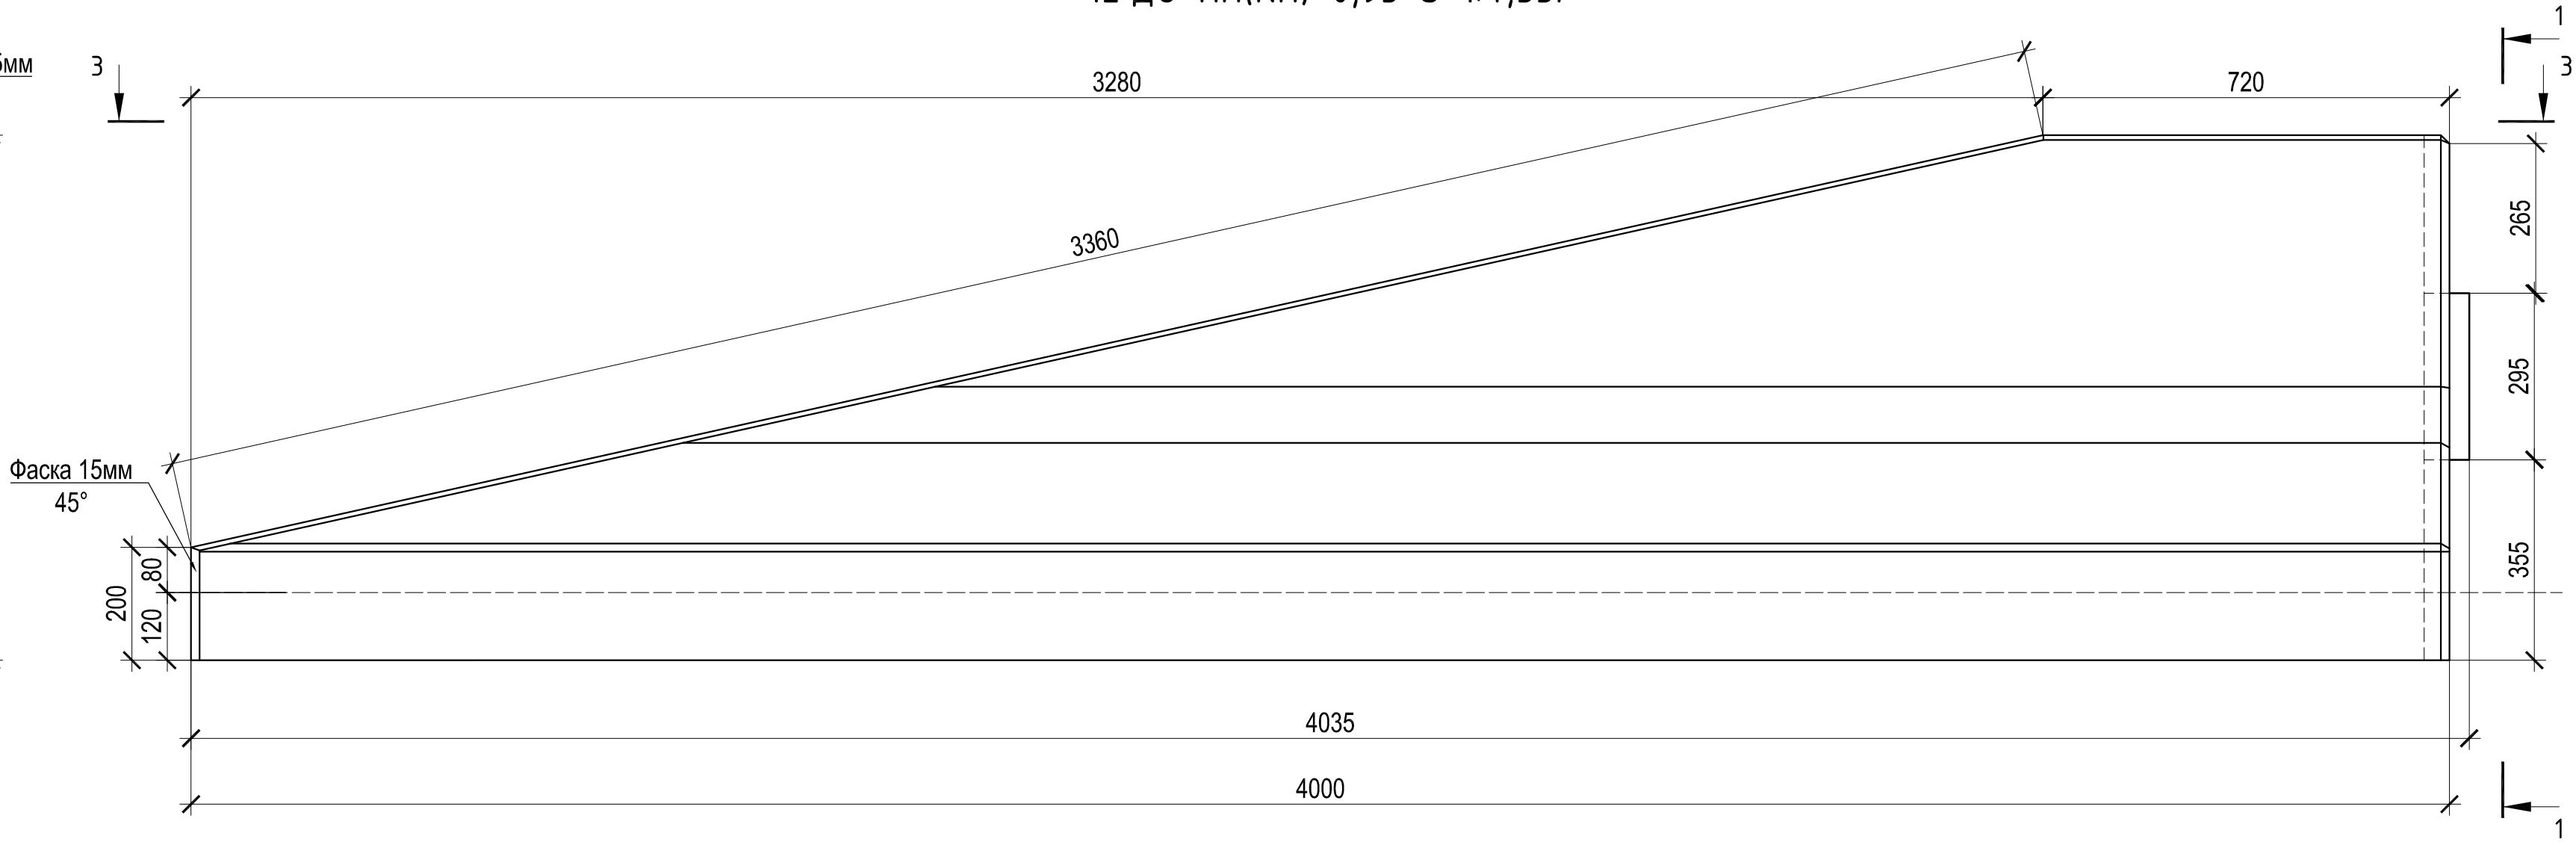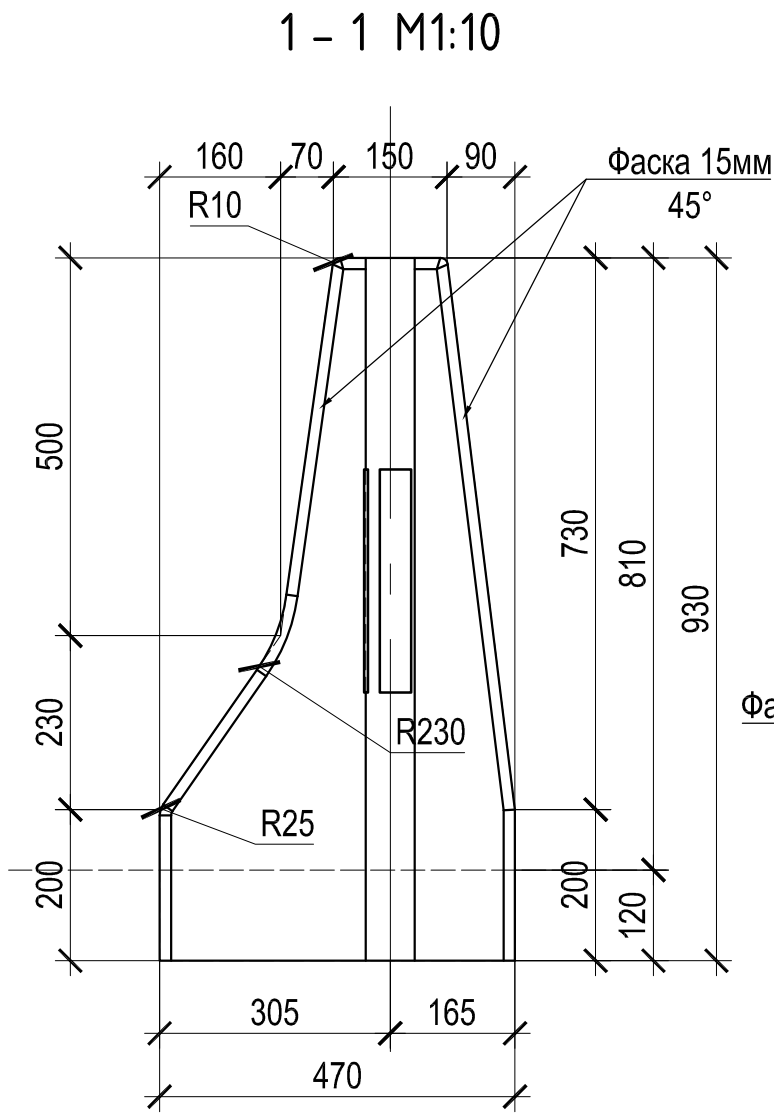

Примечания:
1. ** - только для блоков типа В-Д.

Изм.	Кол.уч.	Лист	№ док.	Подпись	Дата	Железобетонные парапетные ограждения дорожной группы.					
Разраб.						Блок парапетного Дорожного Одностороннего ограждения начальный/концевой стационарный 12 ДО-НП(КЛ)-0,93-3-1:4,55.			Стадия	Лист	Листов
Н. контр.									Р	11	18
						000 "Холсим РУС СМ"					
						Копировал					
						Формат А2					




Инв. № подл.	Подпись и дата	Васм. инв. №	Инв. № дубл.	Подп. и дата

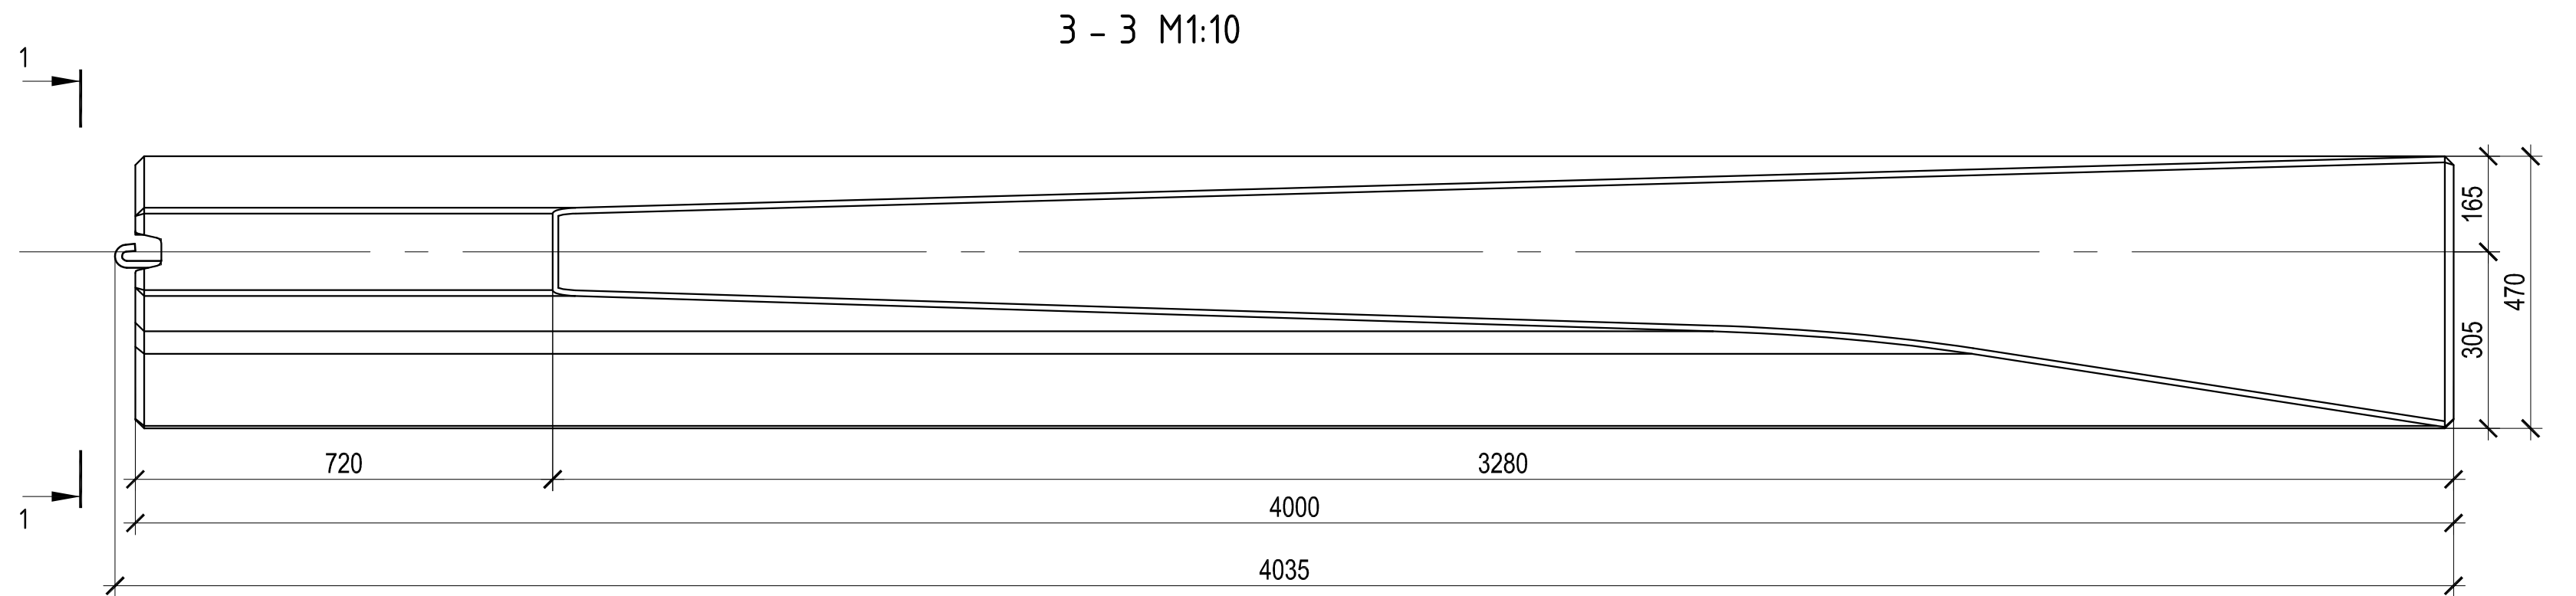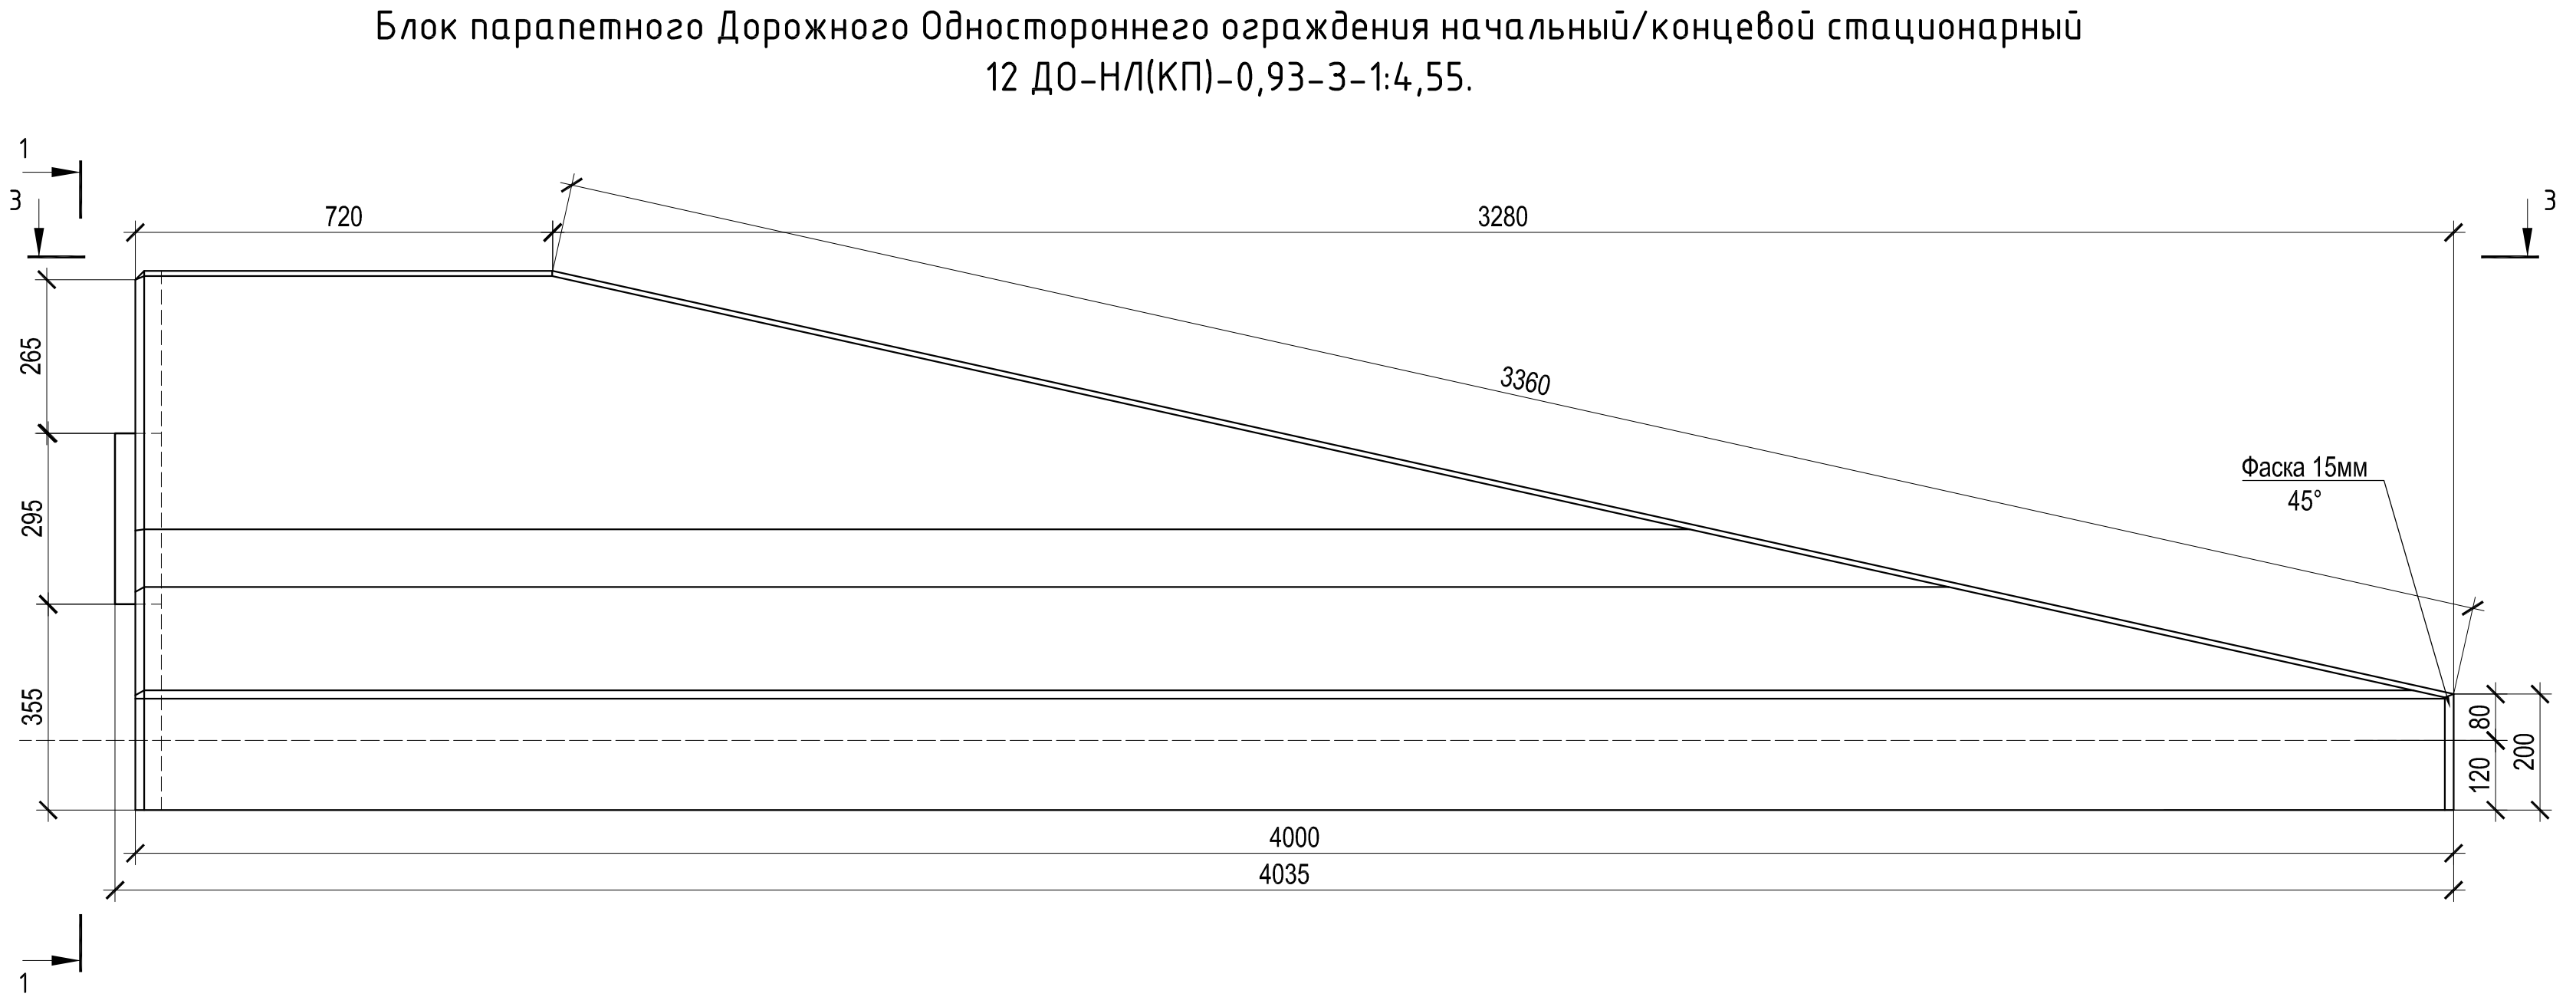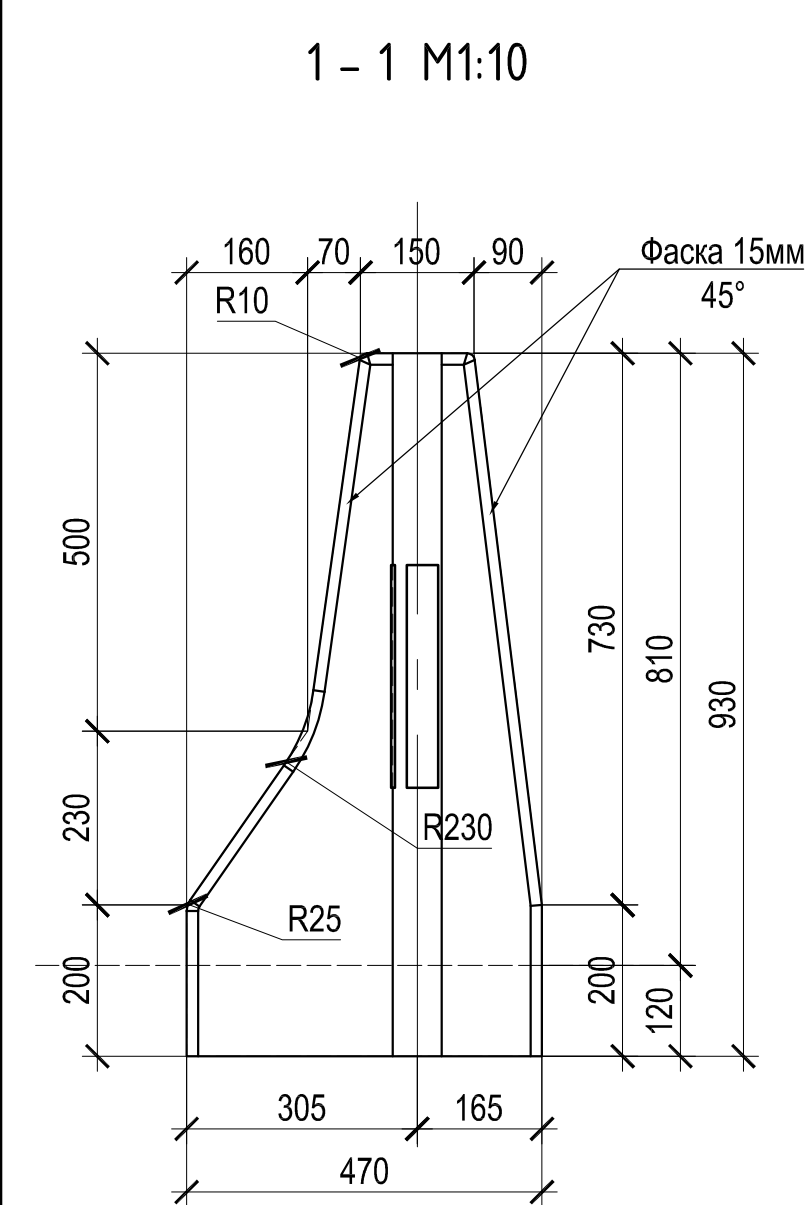

Примечания:
1. ** - только для блоков типа В-Д.

						Железобетонные парапетные ограждения дорожной группы.			
Изм.	Кол.уч.	Лист	№ док.	Подпись	Дата	Блок парапетного Дорожного Одностороннего ограждения начальный/концевой стационарный 12 ДО-НЛ(КП)-0,93-3-1:4,55.	Стадия	Лист	Листов
Разраб.							Р	12	18
Н. контр.							ООО "Холсим РУС СМ"		

Блок парапетного Дорожного Двухстороннего ограждения начальный/концевой стационарный
12 ДД-Н(К)-0,93-3-1:4,55.

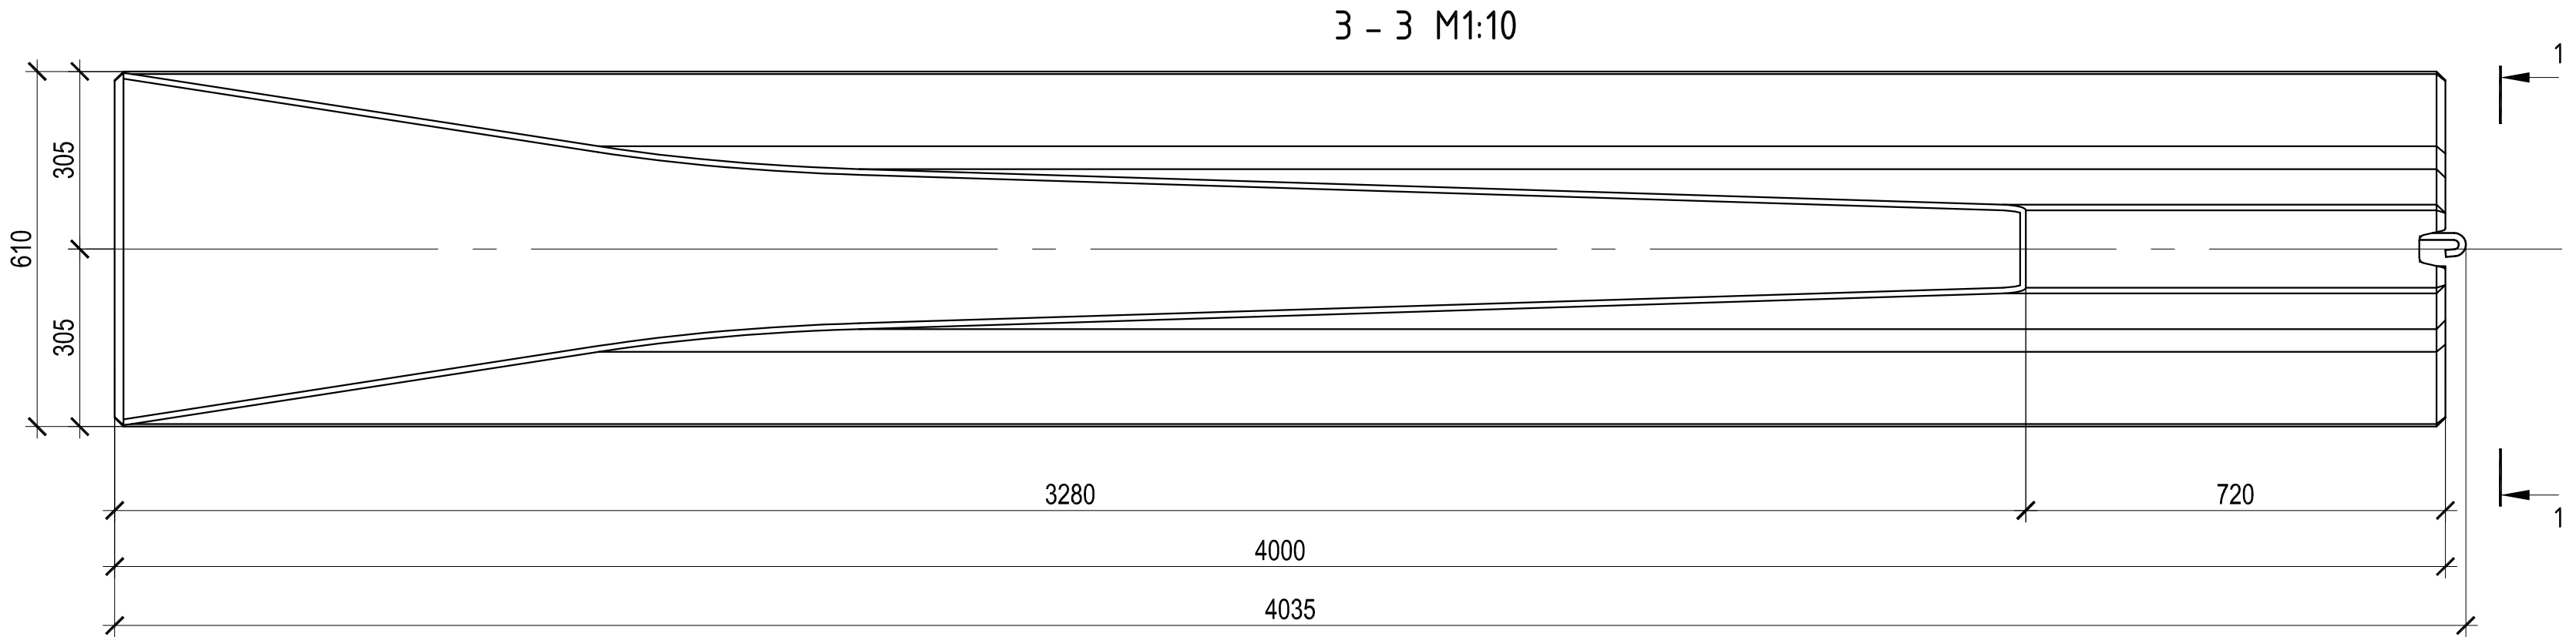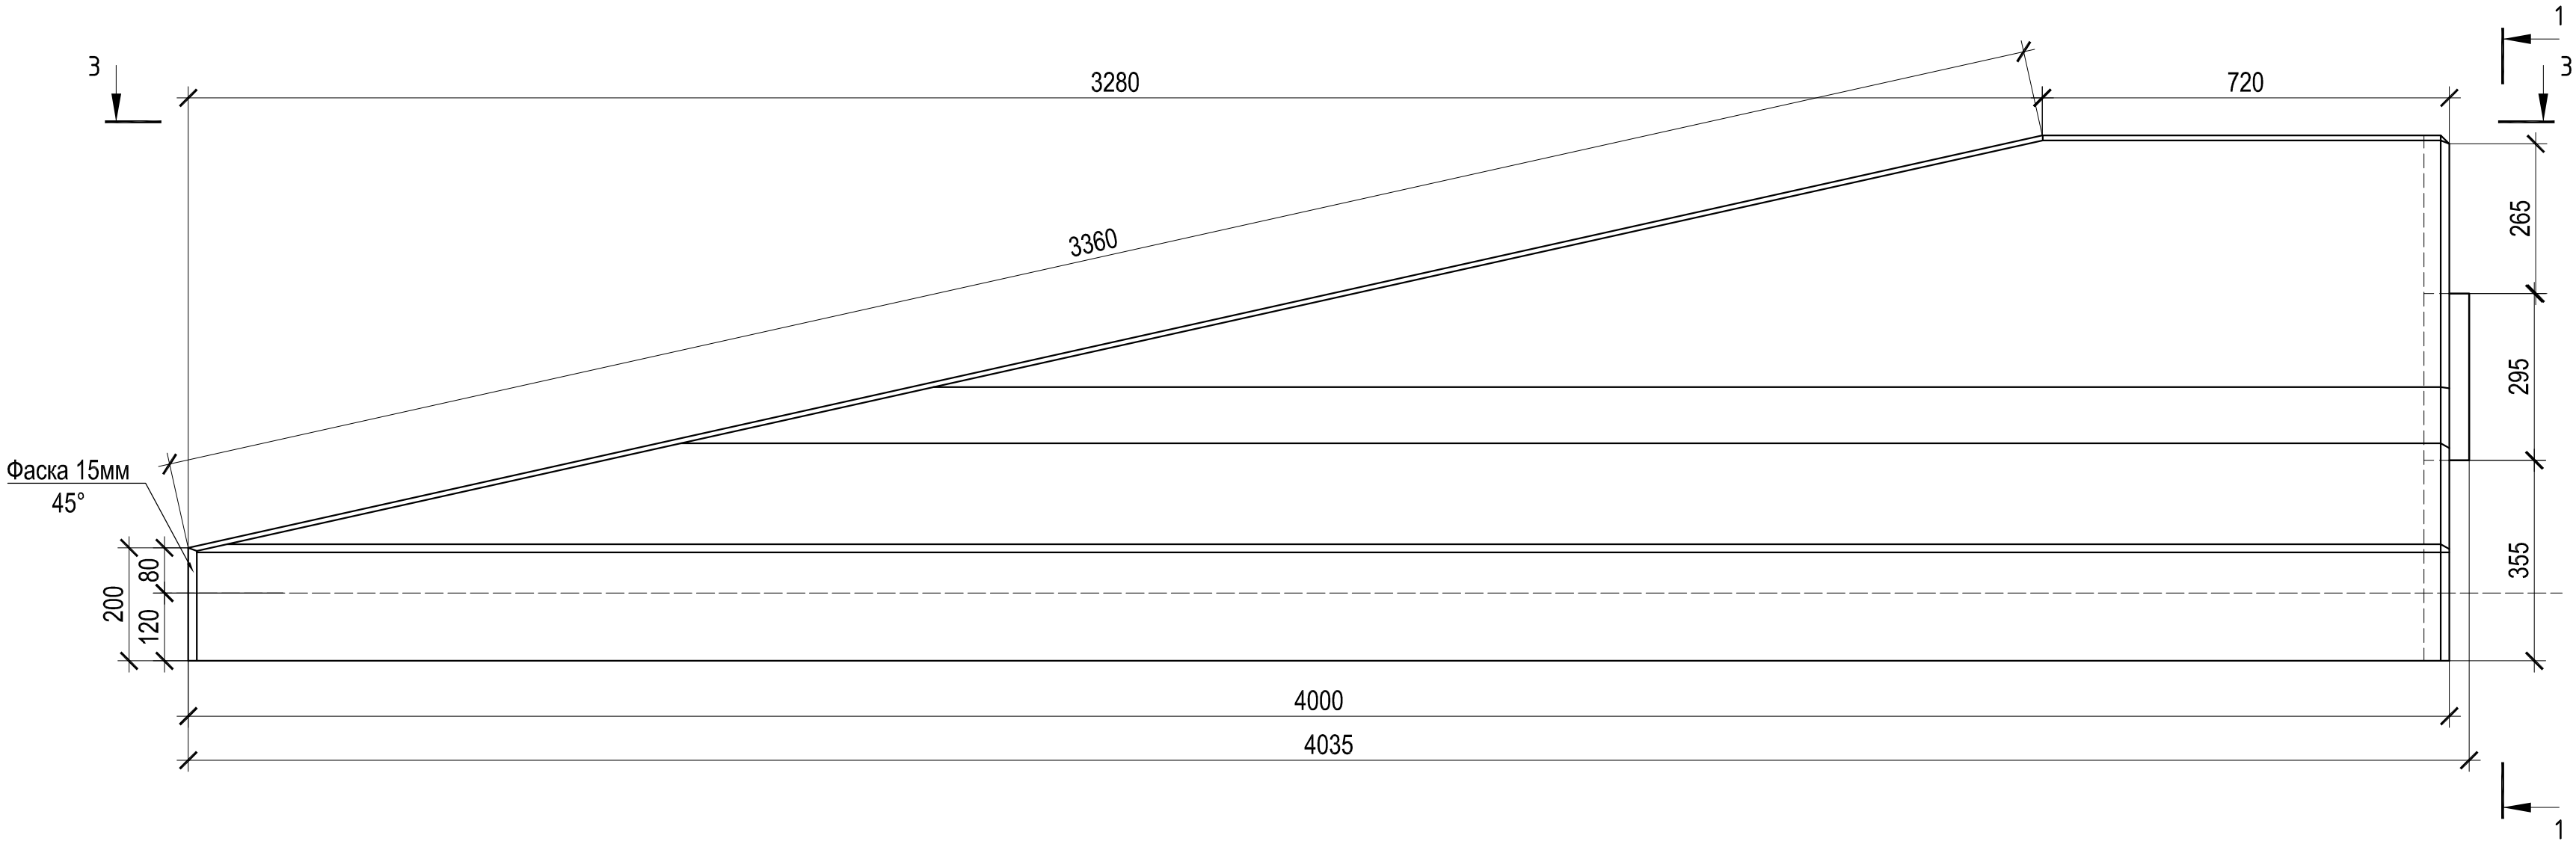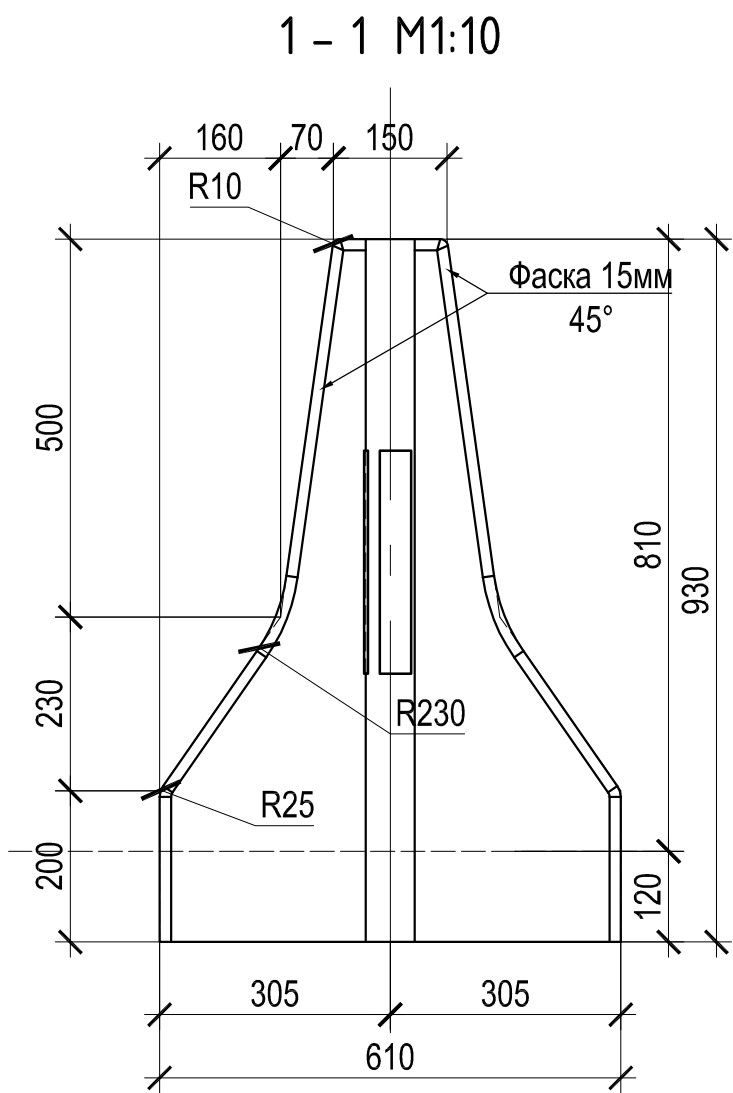


Примечания:
1. ** - только для блоков типа В-Д.

Инв. № подл.	Подпись и дата	Васм. инв. №	Инв. № дубл.	Подп. и дата

						Железобетонные парапетные ограждения дорожной группы.				
Изм.	Кол.уч.	Лист	№ док.	Подпись	Дата					
Разраб.						Блок парапетного Дорожного Двухстороннего ограждения начальный/концевой стационарный 12 ДД-Н(К)-0,93-3-1:4,55.		Стадия	Лист	Листов
								Р	13	18
Н. контр.								ООО "Холсим РУС СМ"		

Узел стыковки блоков. М1:10.

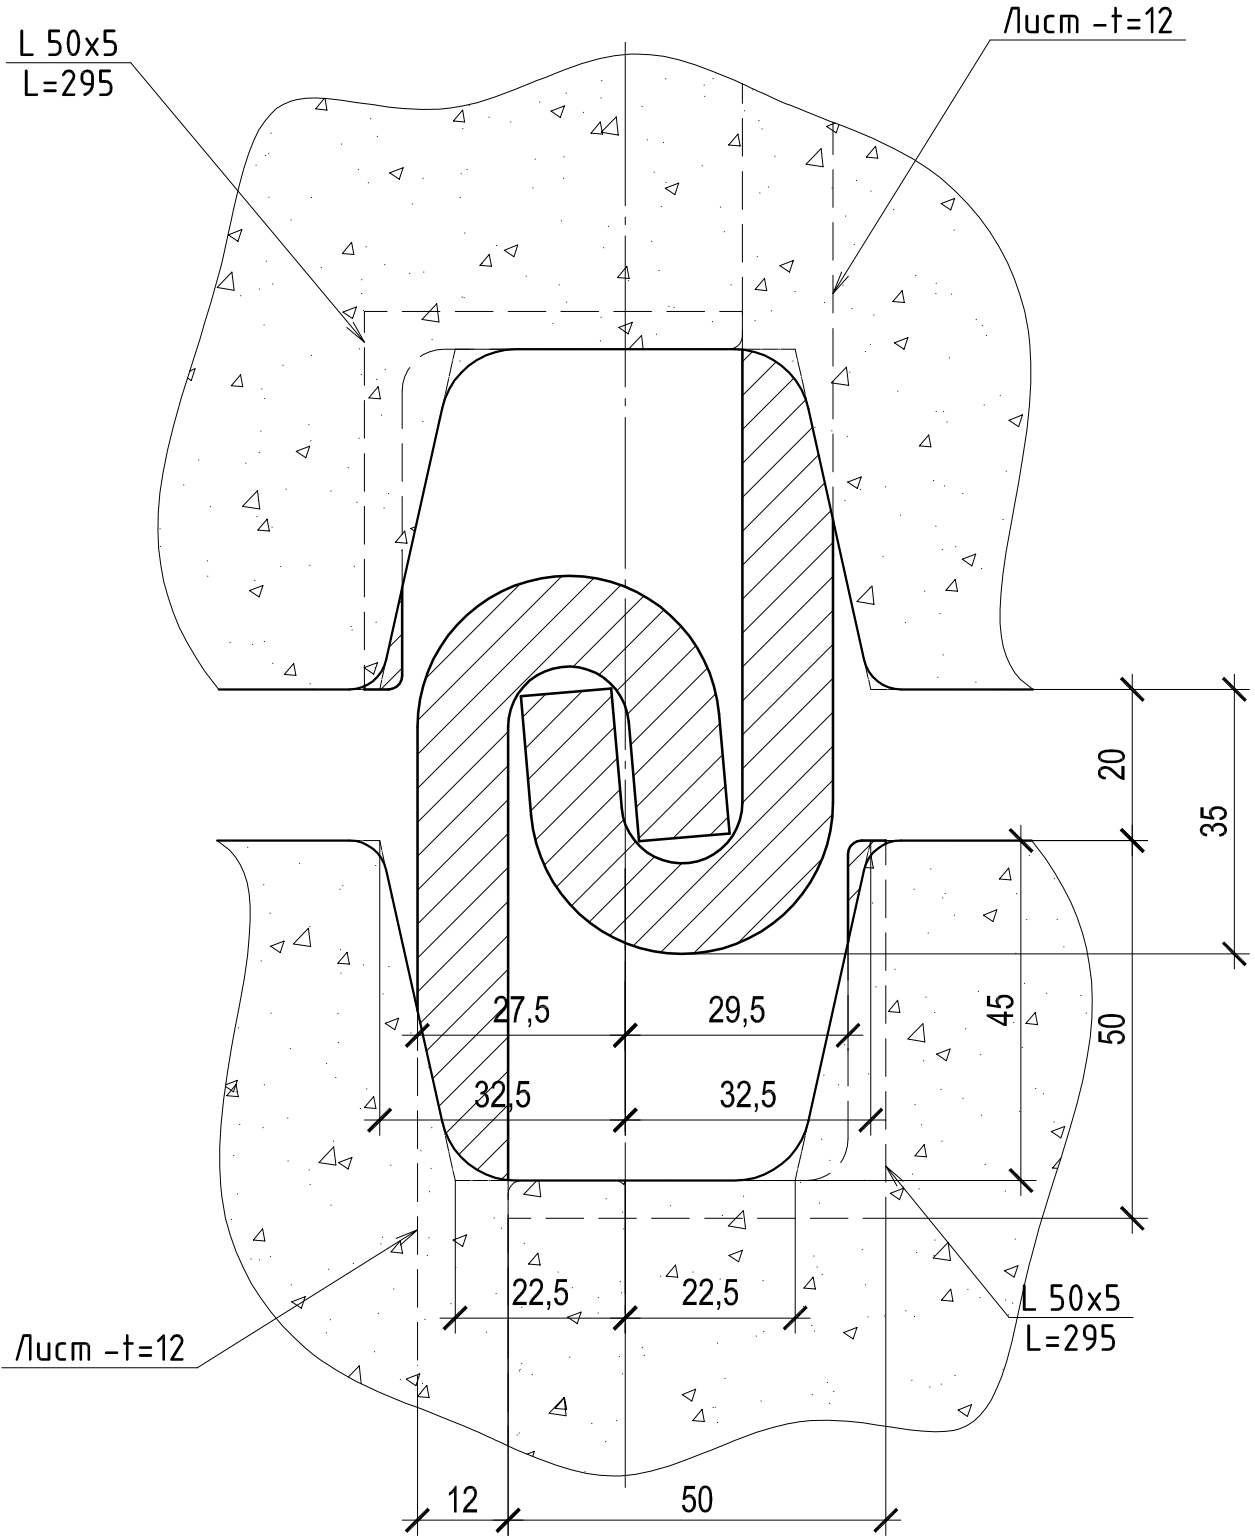

Инв. № подл.	Подпись и дата	
	Инв. № дубл.	
Инв. № контр.	Взам. инв. №	
	Инв. № дубл.	

						Железобетонные парапетные ограждения дорожной группы.		
Изм.	Кол.уч.	Лист № док.	Подпись	Дата				
Разраб.					Узел стыковки блоков.	Стадия	Лист	Листов
						Р	14	18
						ООО "Холсим РУС СМ"		
Н. контр.								